





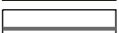


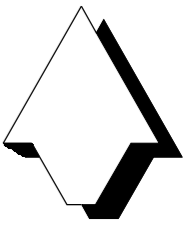
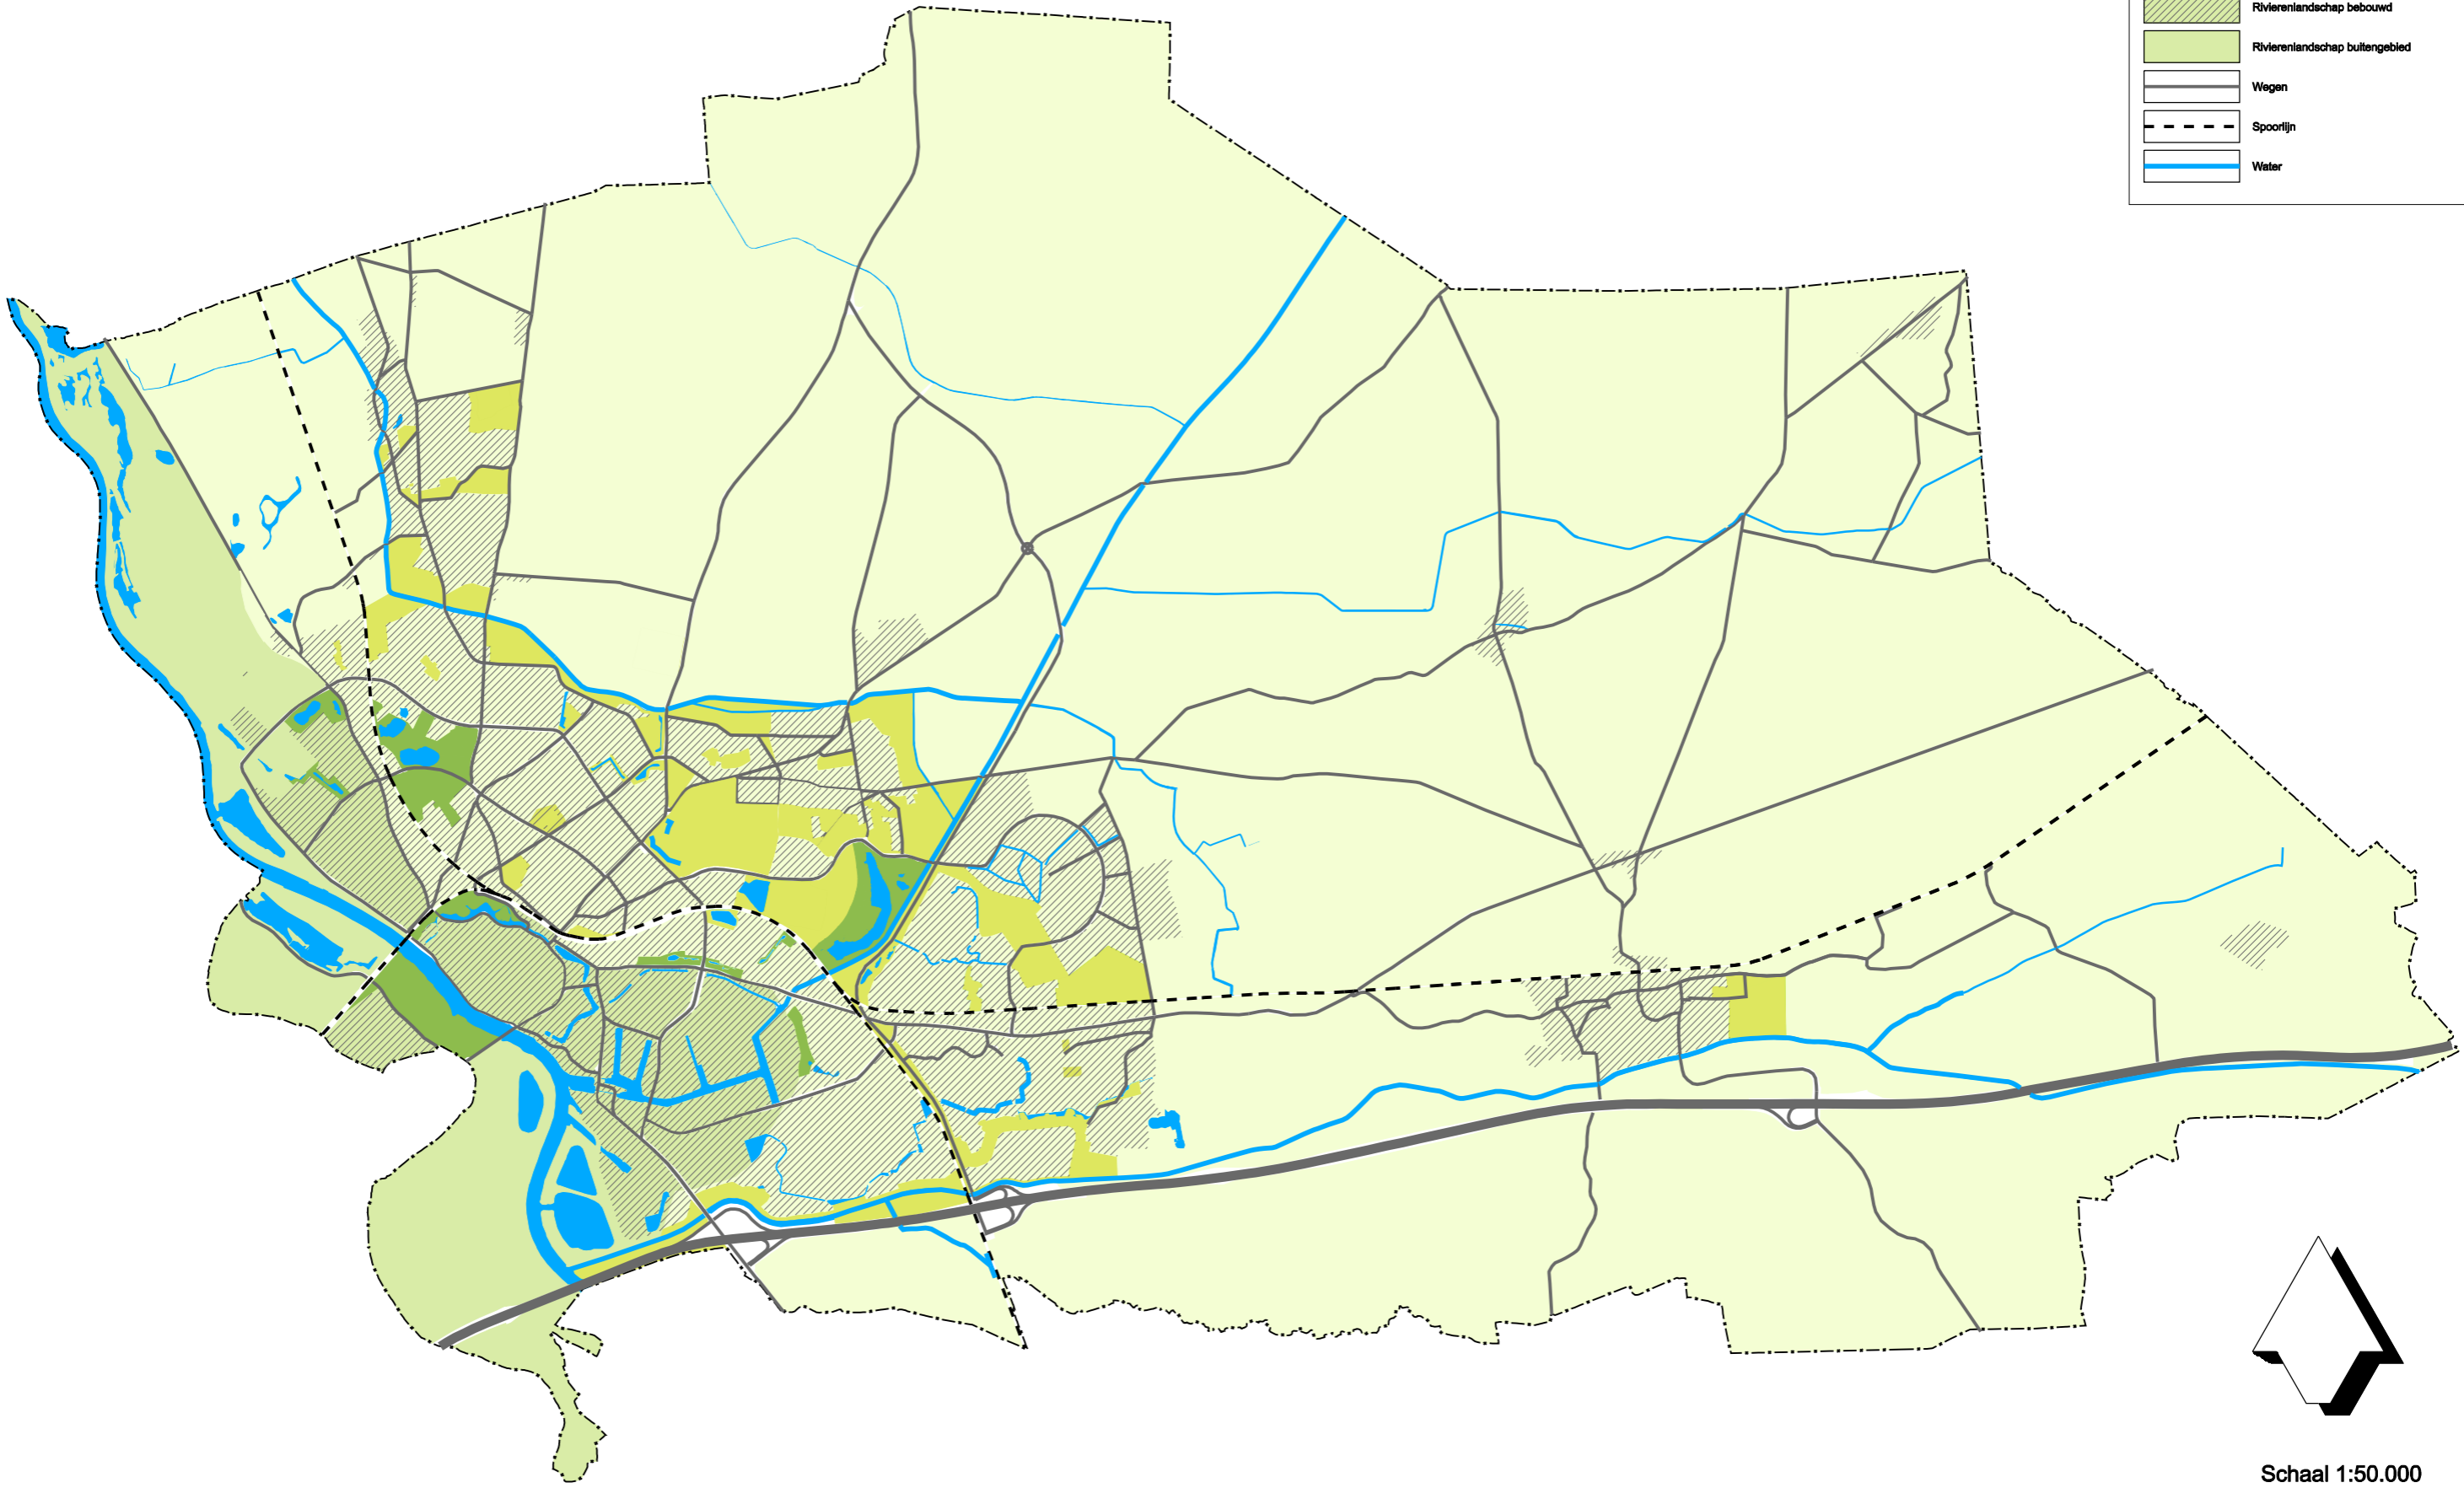


LANDSCHAPPENKAART

-  Dekzandlandschap groenstructuur
-  Dekzandlandschap bebouwd
-  Dekzandlandschap buitengebied
-  Rivierenlandschap groenstructuur
-  Rivierenlandschap bebouwd
-  Rivierenlandschap buitengebied
-  Wegen
-  Spoorlijn
-  Water



Schaal 1:50.000