


LEGENDA
Verkeersplan Keizerslanden en Keizerspark

- Kruisingen**
- 1.1 Kruising Karel de Grofelaan-Hanzetracé
 - 1.2 Kruising Marienburghplein
 - 1.3 Kruising Karel de Grofelaan - Wezenland - Keizer Karellaan
 - 1.4 Kruising Ludgerstraat - Hanzetracé - Landsherenlaan
 - 1.5 Kruising Hanzetracé - Koning Wenzelstraat
 - 1.6 Kruising Hanzetracé - Balderikstraat
- Wegen**
- 2.1 Karel de Grofelaan-Noord
 - 2.2 Karel de Grofelaan-Zuid
 - 2.3 Splithofstraat, Ludgerstraat en Keurkampsstraat
 - 2.4 Bernoldstraat
- Park**
- 3 Keizerspark
- object grenzen

LEGENDA
nieuwe situatie

- 1 befontegels 300x300x60
halfsteensverband, haaks op looprichting
Kleur: grijs
- 2 dubbelklinkers, dik 80
halfsteensverband, haaks op rijrichting
Kleur: grijs
- 3 gebakken klinkers keiformaat
vrijgekomen uit bestaande situatie
keperverband, kleur: rood
- 4 befontegels 300x300x80
halfsteensverband, haaks op rijrichting
Kleur: rood
- 5 gebakken klinkers keiformaat
vrijgekomen uit bestaande situatie
eleboogverband, kleur: rood
- 6 handhaven bestaande asfaltverharding
aanbrengen slijflaag met glimmers
- 7 aanbrengen top laag (overlagen)
- 8 befontegels 300x300x80
halfsteensverband, haaks op rijrichting
Kleur: rood
- 9 aanbrengen nieuwe asfalt constructie
- 30mm SMA-NL 110
- 50mm AC Base 16/22 T1
- 65mm AC Base 22 01
met rode top laag
- 10 aanbrengen nieuwe asfalt constructie
met rode top laag
- 11 bloemrijk gras
- 12 gazongras
- 13 invaldeuren (standaarddeel 23)
- opsluitband 100x200
- trottoirband 130/150x250
- RWS-band 115/225x240
- bank, type Valentin-Falko
- afvalbak Constructo 1001
type Deventer, RAL9005
- nieuwe lichtmast
aansluiten op energienet
- handhaven bestaande lichtmast
- trottoirkolk
- straatkolk
- nieuwe hoogte
- talud van gebakken klinkers
keiformaat
Kleur: rood
markering van betonstraatsteen
keiformaat
Kleur: wit
- talud van asfalt
thermoplast markering, kleur: wit
- boomspegel
opsluitband 100x200
afmeting afhankelijk
van orde grootste boom
grandspot
aansluiten op energienet
- planten boom
Betula Ermani (Berk) 30/35
- planten boom
Fraxinus angustifolia (Es) 30/35
- planten boom
Ulmus "New Horizon" 30/35
- planten boom
Quercus Robur 30/35
- planten boom
Tilia Cordata 30/35
- bestaande riolering

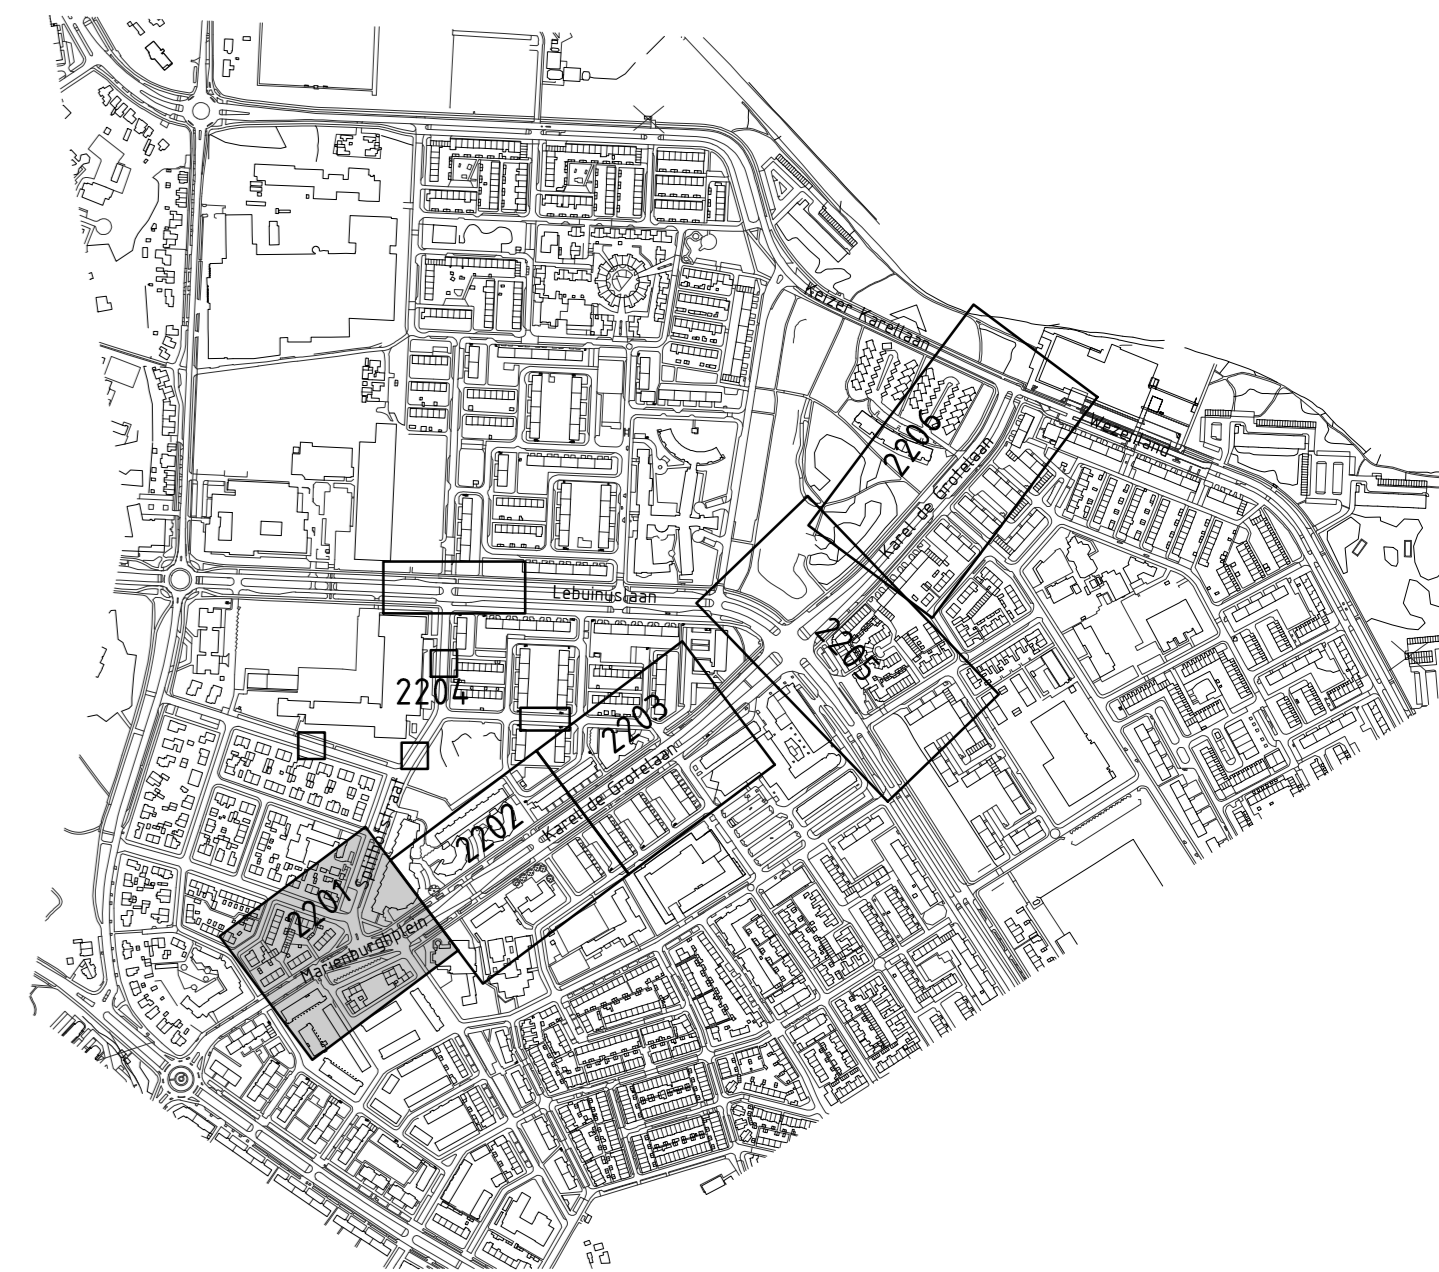

Maten in m, materiaalmaten in mm, hoogtematen in m t.o.v. N.A.P.
Voor dwarsprofielen zie tekening Dv1149.1.2207

GEMEENTE DEVENTER
VERKEERSPLAN KEIZERSLANDEN EN KEIZERSPARK

Definitief ontwerp
Nieuwe situatie

