

Nota voor Burgemeester en Wethouders

Team: Ondernemen en Vergunningen

Onderwerp:

Het benoemen van een straat in het Sluiskwartier.

Notagegevens

Bestuursorgaan	: B-en-W 9-01-2024
Notanummer	: 2023-476
Datum	: 9-01-2024
Programma	: 05 - Ruimtelijke ontwikkeling
Portefeuillehouder	: Wethouder Wijnhoud,
Bijlage(n)	: Bijlage 1 - bestaande situatie.pdf, Bijlage 2 - nieuwe situatie 2.pdf

Parafering

09-01-2024: Wethouder

Agendering

* 04-01-2024: Gemeentesecretaris/algemeen directeur

* 05-01-2024: Teammanager Concernstaf en Adjunct-secretaris

Definitieve akkoord

9-01-2024

B & W d.d.: 9-01-2024

Besluit

1. De op de kaart aangeduide straat in het Sluiskwartier, te benoemen als Raamsluisstraat (straatcode 6012)

De nota en het besluit openbaar te maken

Inleiding

In de binnenstad wordt het gebied tussen de Wilhelminabrug, de Welle en de Emmastraat herontwikkeld, Sluiskwartier. Bij deze ontwikkeling komt er een nieuwe straat om de woningen en de parkeergarage te ontsluiten. De nieuw te benoemen straat maakt onderdeel uit van het ontwikkelingsplan 'Sluiskwartier'. De huidige en de nieuwe situatie is weergegeven in respectievelijk bijlage 1 en 2. Het voorstel is om de gekleurde straat te benoemen.

Beoogd maatschappelijk resultaat

Het benoemen van een straat in het Sluiskwartier, Raamsluisstraat (straatcode 6012), waaraan de Brinkgarage en nieuw toe te voegen woningen hun adres kunnen krijgen.

Kader

Op grond van artikel 2:1 van de Verordening naamgeving en nummering Deventer is het college van Burgemeester en Wethouders bevoegd straten een naam te geven.

Betrokken partijen en participatie

Het plan is voorgelegd aan de adviesraad voor straatnaamgeving. De adviesraad heeft geadviseerd om de nieuwe straat 'Raamsluisstraat' te benoemen.

Toelichting op participatiebeleid

Argumenten voor en tegen

Het plan is voorgelegd aan de adviesraad voor straatnaamgeving. De adviesraad heeft geadviseerd om de nieuwe straat 'Raamsluisstraat' te benoemen.

De benoeming van de Raamsluisstraat komt voort uit het ontwikkelingsplan 'Sluiskwartier'. De straat is voor het ontsluiten van woningen aan het Pothoofd aan de achterzijde. En de ontsluiting van Brinkgarage verplaatst van de Emmastraat naar de nieuw te benoemen straat. Hierdoor ontstaan een nieuwe straat (zie bijlage 1 bestaande situatie en bijlage 2 nieuwe situatie).

Raamsluisstraat is een verwijzing naar:

Ramen waren de houten stellages waarop de bakstenen werden gedroogd. De naam Raambuurt komt daar vandaan en de ramen zijn al te zien op oude stadplattegronden uit de 17e eeuw.

En naar de voormalige sluis van de voormalige haven op deze locatie.

Financiële consequenties en dekking


Geen.

Openbaarmaking en communicatie

Het besluit wordt op de gebruikelijke wijze openbaar gemaakt.

Aanpak en uitvoering

Publicatie na besluitvorming conform AWB.

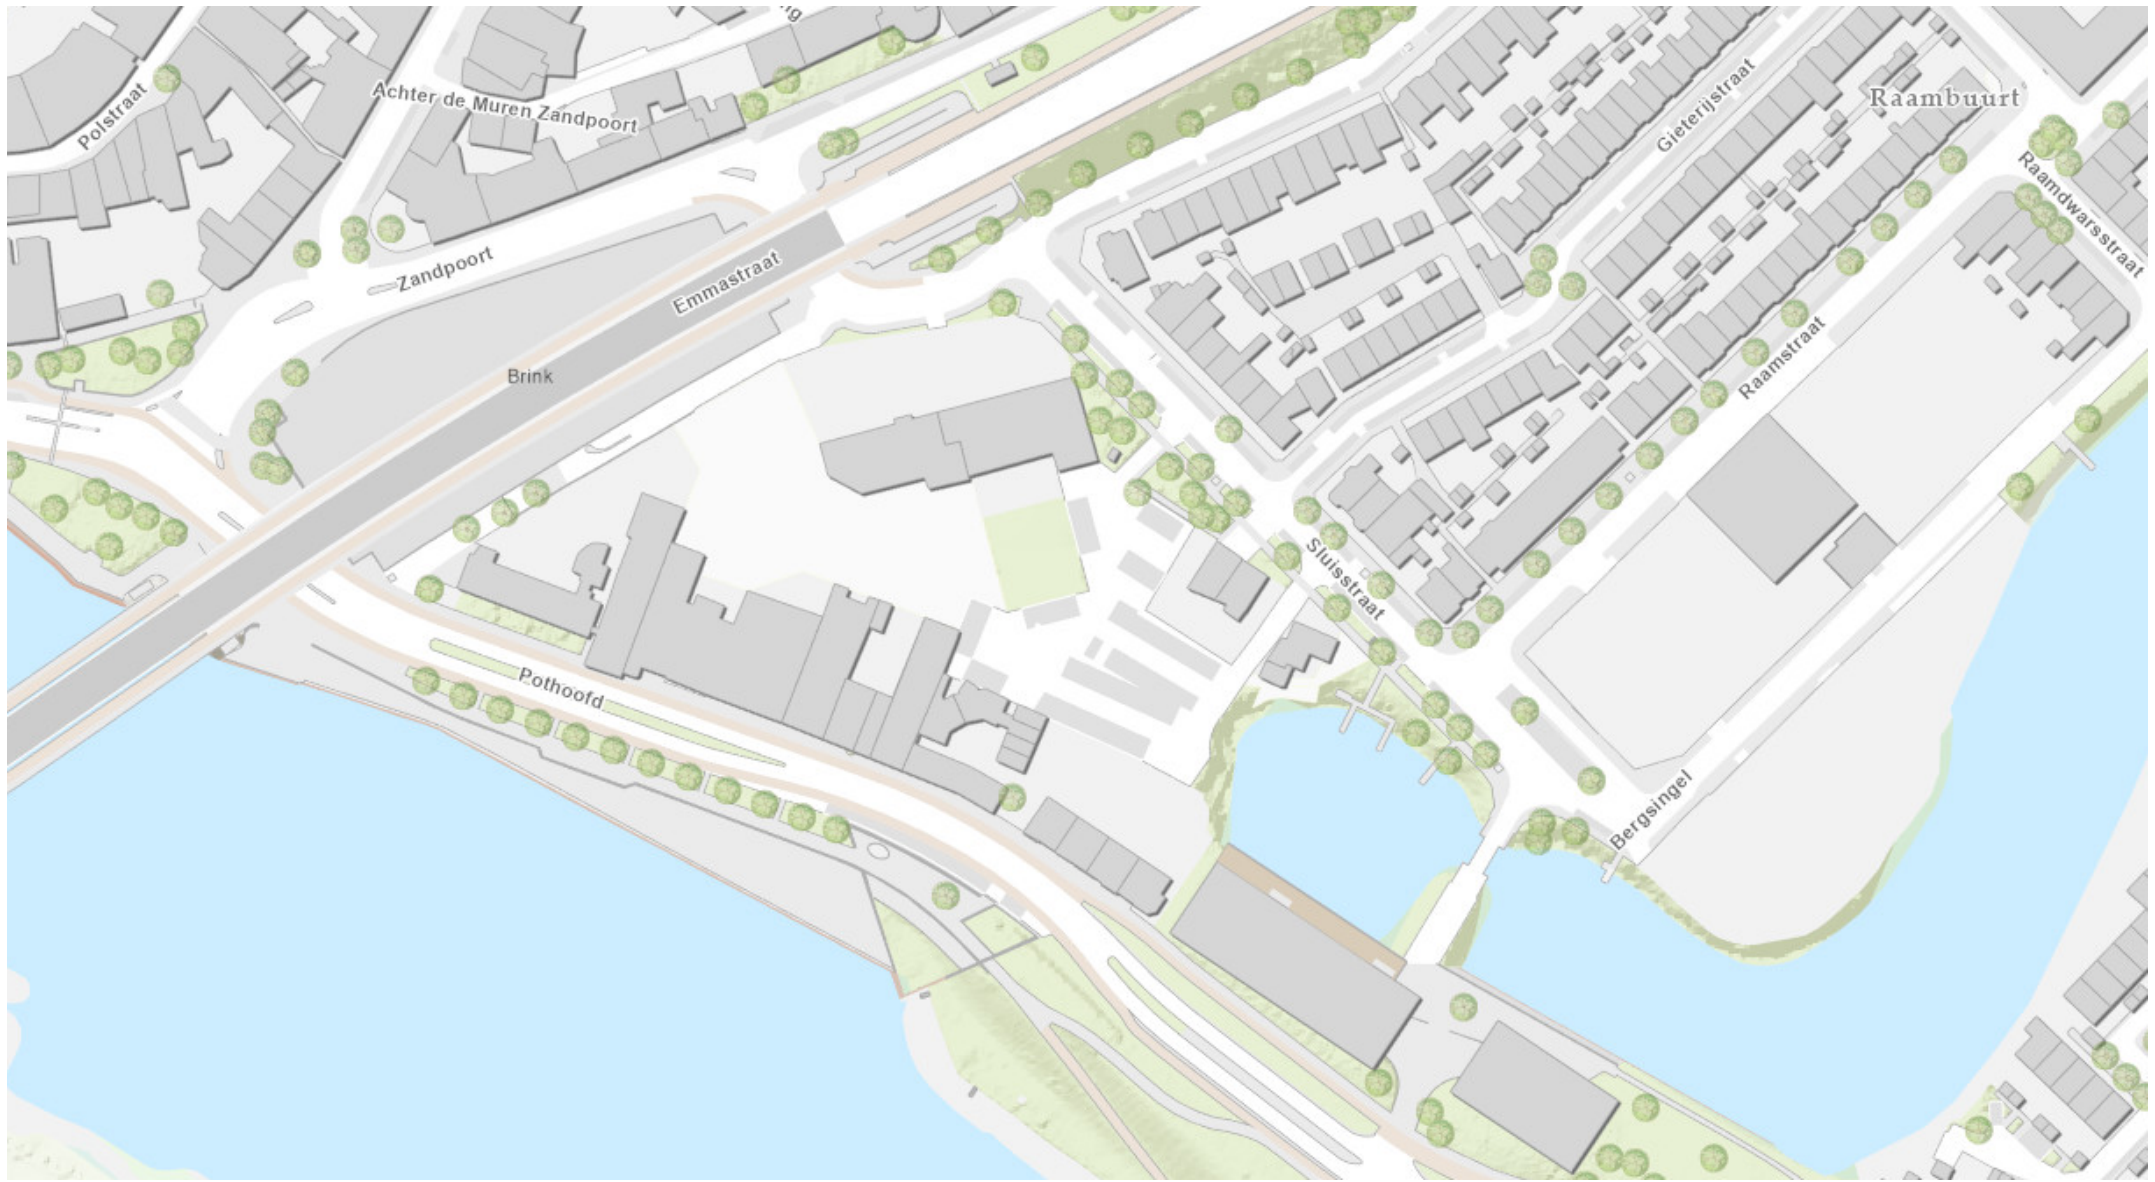

Bestaande situatie



Raamsluisstraat

wijz.	datum	get.	gec.	omschrijving

opdrachtgever :		schaal :	1:1000
Ruimte en Samenleving		afmeting :	A4
project :		get.	HL
Sluiskwartier		status :	opdr.
onderwerp :		datum :	27 sept 2023
Straatnaambesluit		gec.	
		tekeningnummer :	202309202
		blad :	1 van 1



Team Ontwikkeling,
 Realisatie en
 Gegevensbeheer GEO

Grote kerkhof 1
 Postbus 5000
 7400 GC Deventer
 tel. (0570) 693911
 e-mail: gemeente@deventer.nl