

Nota voor Burgemeester en Wethouders

Team: Ondernemen en Vergunningen

Onderwerp:

Het benoemen van een straat voor flexwoningen in Steenbrugge

Notagegevens

Bestuursorgaan	: B-en-W 9-01-2024
Notanummer	: 2023-841
Datum	: 9-01-2024
Programma	: 05 - Ruimtelijke ontwikkeling
Portefeuillehouder	: Wethouder Wijnhoud,
Bijlage(n)	: Bijlage 1 - Bestaande situatie.pdf, Bijlage 2 - Nieuwe situatie 2.pdf

Parafering

09-01-2024: Wethouder

Agendering

* 05-01-2024: Teammanager Concernstaf en Adjunct-secretaris

* 04-01-2024: Gemeentesecretaris/algemeen directeur

Definitieve akkoord

9-01-2024

B & W d.d.: 9-01-2024

Besluit

1. De op de kaart aangeduide straat in Steenbrugge te benoemen als Steven van Deldenstraat (straatcode 22037) met onderschrift: 1789-1858 sociaal voorman

De nota en het besluit openbaar te maken

Inleiding

Aan de rand van de wijk Steenbrugge worden 60 flexwoningen gerealiseerd op een locatie die door de gemeenteraad is aangewezen. Het is het gebied tussen de Janus Baulingstraat en de begraafplaats aan de Raalterweg. Bij deze ontwikkeling komt er een nieuwe straat om de flexwoningen te ontsluiten. De huidige en de nieuwe situatie is weergegeven in respectievelijk bijlage 1 en 2. Het voorstel is om de gekleurde straat te benoemen.

Beoogd maatschappelijk resultaat

Het benoemen van een straat in Steenbrugge, Steven van Deldenstraat (straatcode 22037) met onderschrift: 1789-1858 sociaal voorman.

Kader

Op grond van artikel 2:1 van de Verordening naamgeving en nummering Deventer is het college van Burgemeester en Wethouders bevoegd straten een naam te geven.

Betrokken partijen en participatie

Het plan is voorgelegd aan de adviesraad voor straatnaamgeving. De adviesraad heeft geadviseerd om de nieuwe straat 'Steven van Deldenstraat' met onderschrift: 1789-1858 sociaal voorman te benoemen.

Toelichting op participatiebeleid

Argumenten voor en tegen

De adviesraad voor straatnaamgeving heeft in 2010 gekozen om in de wijk 'Steenbrugge' personen te benoemen uit de sociale en politiek geschiedenis van Deventer (2017-000536). Voor de flexwoningen heeft de adviesraad dan ook voor te benoemen persoon gekozen binnen dit thema.

Door de keuze voor het thema sociale en politieke geschiedenis komen er diverse personen voor die lid waren van de SDAP. Deventer werd in het verleden ook "Moskou aan de IJssel" genoemd. Zo komen er personen in voor die het feminisme en vrouwenkiesrecht beijverden, maar ook belangrijke liberalen en een patriotten.

Het plan is voorgelegd aan de adviesraad voor straatnaamgeving. De adviesraad heeft geadviseerd om de nieuwe straat 'Steven van Deldenstraat' met onderschrift: 1789-1858 sociaal voorman te benoemen. Het onderschrift is gelijk aan de andere onderschriften in de wijk 'Steenbrugge'.

De benoeming van de Steven van Deldenstraat komt voort uit het realiseren van flexwoningen, aan de rand van Steenbrugge. Voor het ontsluiten van de woningen is een nieuwe weg nodig (zie bijlage 1 bestaande situatie en bijlage 2 nieuwe situatie).

Steven van Deldenstraat is een verwijzing naar:

Steven van Delden (1789-1858) was een verlicht doopsgezind schoolopziener, tevens statenlid, raadslid en wethouder van Deventer.

Financiële consequenties en dekking

Geen.

Openbaarmaking en communicatie


Het besluit wordt op de gebruikelijke wijze openbaar gemaakt.

Aanpak en uitvoering

Publicatie na besluitvorming conform AWB.



Bijlage 1 - Bestaande situatie

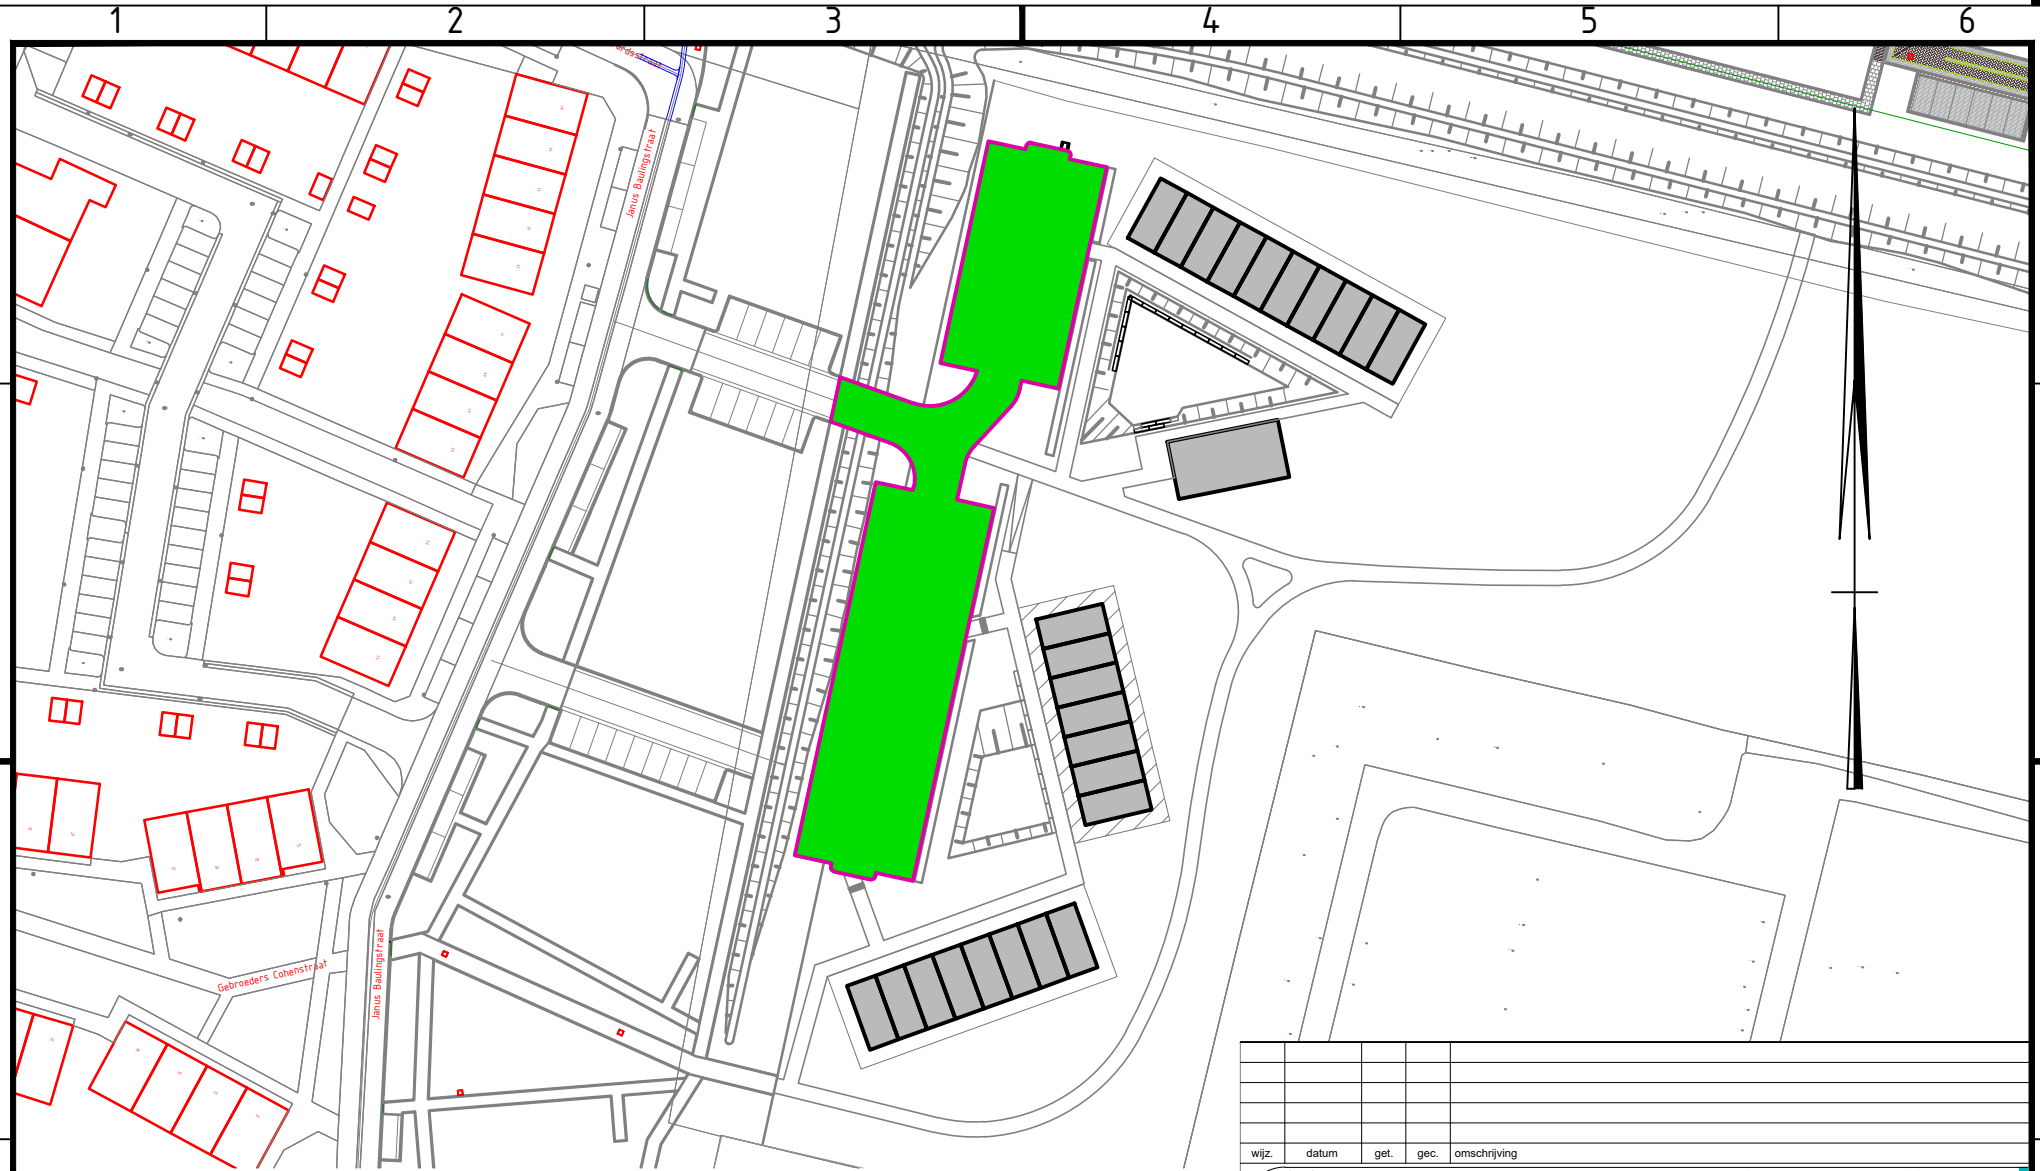

Steven van Deldenstraat



wijz.	datum	get.	gec.	omschrijving

opdrachtgever : Ruimte en Samenleving		schaal : 1:1000
project : Steenbrugge, Steven van Deldenstraat		afmeting : A4 get. HL
onderwerp : Straatnaambesluit		status : opdr.
		datum : 3 nov 2023 gec.
		tekeningsnummer : 202310251 blad : 1 van 1



Team Ontwikkeling,
Realisatie en
Gegevensbeheer GEO

Grote kerkhof 1
Postbus 5000
7400 GC Deventer
tel. (0570) 693911
e-mail: gemeente@deventer.nl