



Nieuwe Markt Deventer

Definitief Ontwerp

Nieuwe Markt Deventer

Projectbeschrijving Lebuinuspleinen

Het ontwerp van de Lebuinuspleinen draagt bij aan een economische vitale binnenstad. Daarnaast draagt het ontwerp bij aan de transformatie van de binnenstad van “place to buy” naar een “place to be”.

De verkeersfunctie van de pleinen transformeert naar “auto te gast”, hiermee neemt de verblijfskwaliteit toe. De inzet van extra groen, klimaatadaptieve maatregelen, verlichting en eenduidige hoogwaardige materialisatie verhogen de kwaliteit van wonen en verblijven.



Nieuwe Markt Deventer

Visie Lebuinuspleinen

GRANDEUR



GEMOEDELIJKHEID



HISTORISCHE PANDEN VAN DE BINNENSTAD



FRANS PLEIN ONDER DE BOMEN



TERRASSEN MET STIJL



DE MAAT EN SCHAAL VAN DE
LBUINUSKERK AAN HET PLEIN



ALLERLEI ACTIVITEITEN OP HET PLEIN



SPELEN MET WATER

Nieuwe Markt Deventer

ontwerpprincipes Lebuinuspleinen

HELDERE, LEESBARE PLEINRUIMTES GEVEL TOT GEVEL



Plein van gevel tot gevel



intieme ruimte



gevelwanden zijn bepalend voor de ruimte en de sfeer

DE AUTO IS TE GAST, VERBLIJFSKWALITEIT STAAT VOOROP




aantrekkelijk verblijven in de openbare ruimte



parkeerverwijssysteem vermindert zoekverkeer

DE LEVENDIGE LEBUINUSPLEINEN

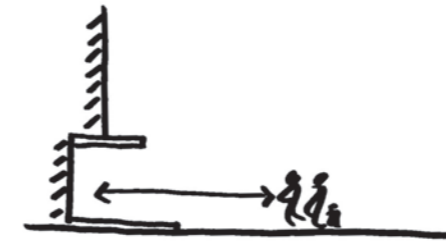

de entrees van culturele en publieke gebouwen zijn zichtbaar en beleefbaar



levendigheid en verblijf faciliteren in de buitenruimtes



bewoners: ruimte rond de voordeur voor eigenheid en groen



FUNCTIES EN OPGAVEN KRIJGEN EEN PASSENDE PLEK/INVULLING



fietsparkeren nabij entrees

Nieuwe Markt Deventer

Ontwerptoelichting

NIEUWE MARKT

Het ontwerp voor de Nieuwe Markt biedt een universeel bruikbare pleinvloer, 'een Deventer tapijt' aan de stad. De gemeenschap kiest de functie. In de huidige tijd vormt parkeren en de jaarlijkse kermis een belangrijke functie. Natuursteenstroken, elementverharding, fijne stalen lijnen en majestueuze boomroosters vormen het tapijtpatroon.

Ruimtelijke kwaliteit

Individuele stoepen geven de historische panden opnieuw meer Grandeur en eigenheid, tegelijkertijd bieden ze verblijfskwaliteit en ruimte voor horecaterrassen. Het Hegius krijgt als prominent gebouw aan het plein een bordes, met eveneens een verblijf- en terrasfunctie. Geveltuinen zorgen voor groene 'voile'. De beelden die in het verleden de entree van Hegius accentueerden komen terug op de historische locatie.

De nieuwe schikking van de geparkeerde auto's (en het gereduceerde aantal) zorgen voor doorzichten van gevel tot gevel zodat het ruimtelijke plein gevoel wordt versterkt en de historische pleinvanden beleefbaar worden.

Hofstraat en Graven worden een fraai voortvloeiende van de pleinruimte en leggen verbinding met de stad.

Klimaat en duurzaamheid

Het nieuwe holle profiel van de Nieuwe Markt kan bij extreme neerslag piekbelasting opvangen om vervolgens geleidelijk op natuurlijke wijze af te stromen naar de IJssel. Ook zorgt dit holle profiel voor een minder dominant parkeerbeeld.

De hoogwaardige aanwezige verhardingsmaterialen worden opgepakt, schoongemaakt en herschikt tot 'het Deventer tapijt'. Het gehele tapijt wordt opgebouwd uit hergebruikt materiaal.

Grote en meer nieuwe bomen bieden schaduw en verkoeling. Een kwalitatieve ondergrondse standplaats maakt dat de bomen zullen uitgroeien tot de levende monumenten van de stad.



Nieuwe Markt Deventer

Definitief Ontwerp*



* als bijlage achterin deze bundel is de DO tekening op schaal bijgesloten, de lijntekening in bijlage kan licht afwijken van deze ingekleurde plankaart, de lijntekening bevat de laatste stand van zaken en is leidend



Beplanting

Bomen Nieuwe Markt



PLEINBOMEN



Magnolia kobus,
noordelijke Japanse magnolia
1x



Tilia platyphyllos 'Delft',
zomerlinde
2x



Styphnolobium japonicum,
honingboom
1x



Prunus avium 'Landscape Bloom',
zoete kers
2x




Tilia henryana,
gewimperde linde
2x



MEERSTAMMIGE BOMEN BORDES HEGIUS



Quercus ilex,
steeneik
1x

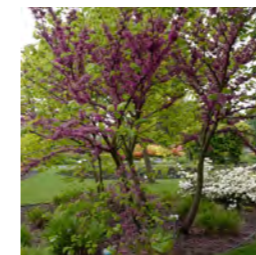


Cercis siliquastrum 'Bodnant',
Judasboom
2x



PLANTVAKKEN BORDES HEGIUS

In samenspraak met de bewoners van de appartementen in het voormalige Hegius gebouw wordt een bodembedekkend vaste planten assortiment samengesteld voor de plantvakken in het bordes bij Hegius.


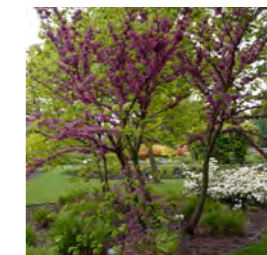


Materialen


Materiaalstaat Nieuwe Markt




VERHADING

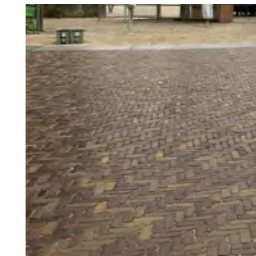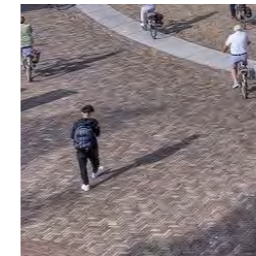


1. Pleinverharding Nieuwe Markt en rijlopers
kleursamenstelling Deventer mix,
gebakken klinker, dikformaat.
Centraal deel Nieuwe Markt in elleboogverband (1a)
Overige rijlopers in keperverband (1b)
hergebruik klinker uit Nieuwe Markt en Grote Kerkhof

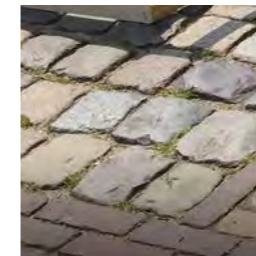

2. Tapijstrips Nieuwe Markt
Natuursteen kei, porfier
halfsteensverband, ca. 14x20cm
hergebruik kei uit Nieuwe Markt en Grote Kerkhof

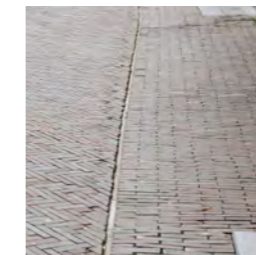

3. Rabbatstrook Nieuwe Markt
kleursamenstelling Deventer mix,
gebakken klinker, waalformaat, halfsteensverband
hergebruik klinker uit Nieuwe Markt en Grote Kerkhof
*Scheiding tussen rabbat en rijloper als cortenstalen
strip type Deventer*

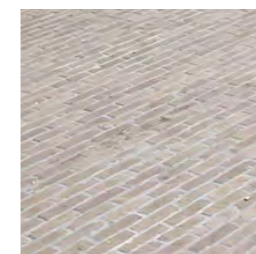

4. Bordes en hellingbaan Hegius
gebakken klinker, IJselformaat
halfsteensverband, gevoegd
kleurtint okergeel
hergebruik materiaal elders te verwerven



5. Rand bordes Hegius
natuursteen band,
Belgisch blauwe hardsteen, gebouchardeerd
60 cm breed



6. Trottoirband rijloper
Natuursteen band,
vlakke band op gelijke hoogte met aangrenzend
straatwerk
Type, formaat en bewerking gelijk aan trottoirbanden
Keizerstraat
Deventer kolken integreren in vlakke band

Meubilair

Materiaalstaat Nieuwe Markt



MEUBILAIR



A.
Lichtmast type Nieuwe Markt
maatwerk lichtmast
voet en top in Corten kleur staal
mast van hout gelijk aan Lebuinus mast
uitvoering conform detail lichtmast




B.
Windscherm en bank bij St. Maxime
Bank Erdi Canapé gelijk aan banken Grote Kerkhof
Lengte en verloop bank maatwerk
Kleur staanders bank, Deventer zwart
Stijlen windscherm Deventer zwart, stijlen
opgebouwd uit L-profielstaal net als staanders bank
Glaspaneel boven bank, helder glas. Overige
bepalingen volgens terras vergunning




C.
Boomrooster Nieuwe Markt
Maatwerk boomrooster
Gietijzer
Maatvoering en uitwerking conform detail boomrooster



D.
Boomrooster bij St. Maxime en bordes Hegius
Gietijzer boomplint
type Edy, leverancier Samson
uitwendige diameter Ø100cm, inwendige diameter Ø80cm.
Boomcirkel afwerken met gebonden split gelijk aan Grote
Kerkhof

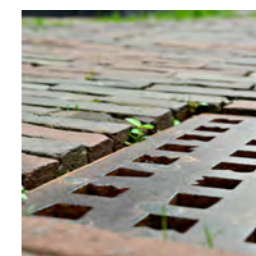

E.
Straatkolken type Deventer
materiaal cortenstaal
leverancier ACO

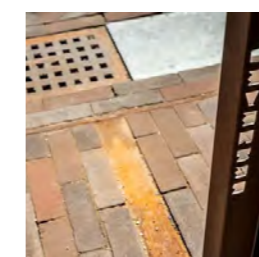

F.
Fietsbeugels type Deventer
Fietsbeugels met naam Deventer uitgesneden in
verticale delen
Fietsbeugels in Corten kleur

Meubilair

Materiaalstaat Nieuwe Markt



MEUBILAIR




G.
Ondergrondse afvalcontainers
Bovengronds deel zwarte coating
Vloerplaat corten kleur coating



H.
GFT container
zwarte coating



I.
Parkeerautomaat
Deventer standaard parkeerautomaat

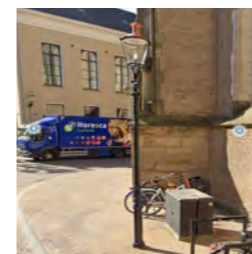

J.
Aanvullende straatverlichting
Uitgangspunt zijn historische lantaarns aan de gevel

Waar dit niet mogelijk is historisch paaltop armatuur type binnenstad Deventer



K.
Leuning hellingbaan bordes Hegius
smeedijzeren leuning, rond staal Ø15mm
leuning zo rank en subtiel mogelijk
uitvoeren in naturel smeedijzer behandeld met owatrol

X.
Alle overige noodzakelijk bovengrondse elementen
als paaltjes, palen voor verkeersborden, elektra- en
regelkasten etc. voorzien van zwarte coating in kleur
gelijk aan de historische lantaarnpalen

Stoepjes

Individuele privé stoepjes



GRANDEUR



De gevels van de Nieuwe Markt, Hofstraat en Graven laten we bij de nieuwe inrichting nog meer spreken. Met individuele gevelgebonden stoepjes wordt de grandeur van weleer teruggebracht.

De overgang van gevel naar plein of straat is per gevel individueel benadert, elke gevel krijgt een eigen inrichtingsvoorstel om zo tot een diverse, maar passende totaalcompositie te komen voor Nieuwe Markt, Graven en Hofstraat.

In de stoepjes bundel is voor elke gevel individueel een voorstel voor de inrichting van de stoep opgesteld. Op de volgende pagina wordt ter illustratie één blad uit deze bundel getoond



TYPE PROFIEL STOEP-PLEIN/STRAAT

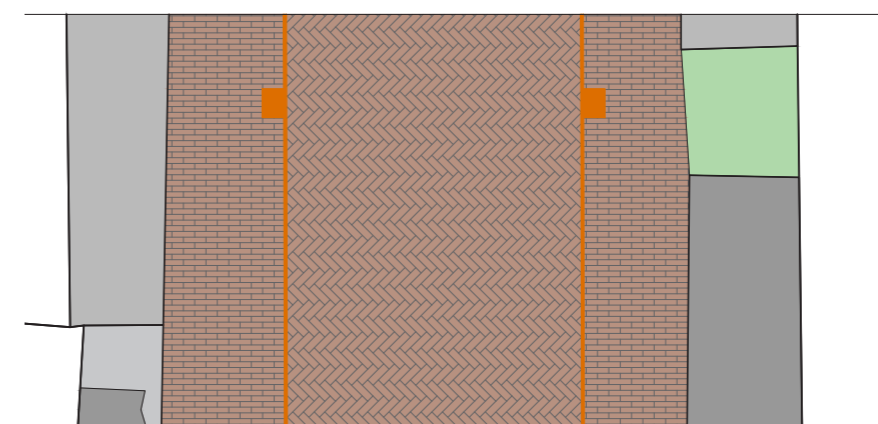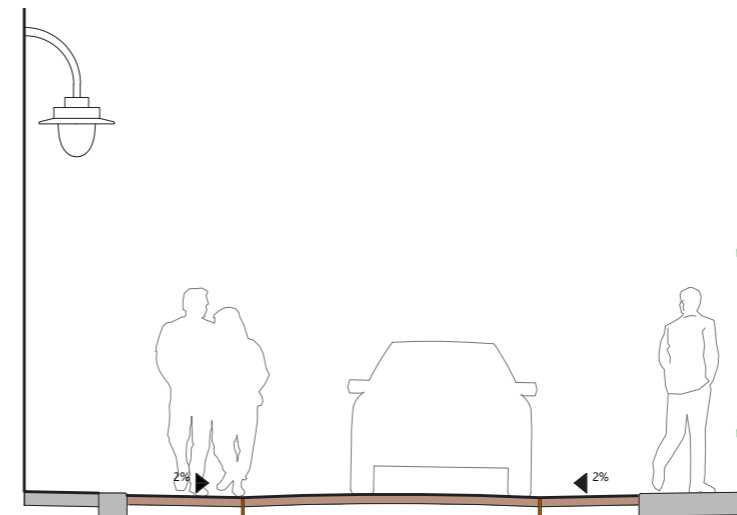

Voorbeeld pagina uit stoepjes bundel

OVERZICHTSKAART NIEUWE MARKT



PLANKAART T.H.V. NIEUWE MARKT 30-31



VOORSTEL GEVELTUIN
referentiebeeld



I.C.M. NATUURSTEENTEGELS GROOT
referentiebeeld



GEVELBEELD NIEUWE MARKT 30-31



Bordes Hegius

Vergelijkende studie bordes Hegius

VOORORLOGS
INDIVIDUELE PANDEN



1956
GYMNASIUM EN VOORLIGGENDE STOEP GAAN SAMENSPEL AAN



SO EN CONCEPT VO



DO NIEUWE MARKT 04-2024




Bordes Hegius

Vergelijkende studie bordes Hegius

VOORORLOGS, INDIVIDUELE PANDEN AAN DE NIEUWE MARKT




In de vooroorlogse situatie bestond de gevelwand op de kop van de Nieuwe Markt nog uit individuele panden. Voorlangs deze panden was een brede rechte stoep aanwezig die de overgang naar het plein vorm gaf.

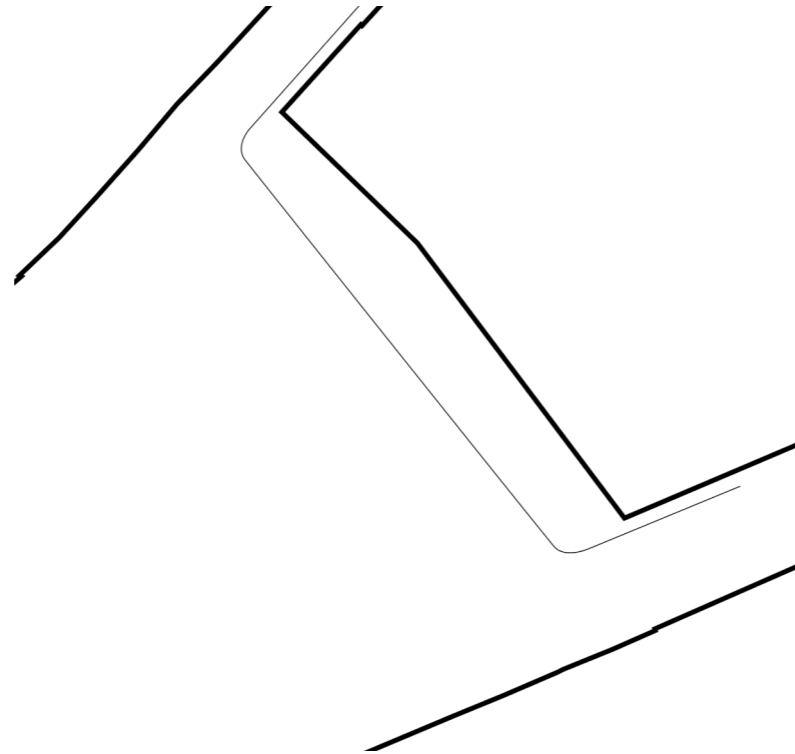

SO EN CONCEPT VO



In het SO en concept VO deed het bordes voor Hegius mee met de richtingen van het tapijt van de Nieuwe Markt, het bordes stond exact haaks op de belijning van de Nieuwe Markt en ging geen samenspel aan met de gevel van Hegius

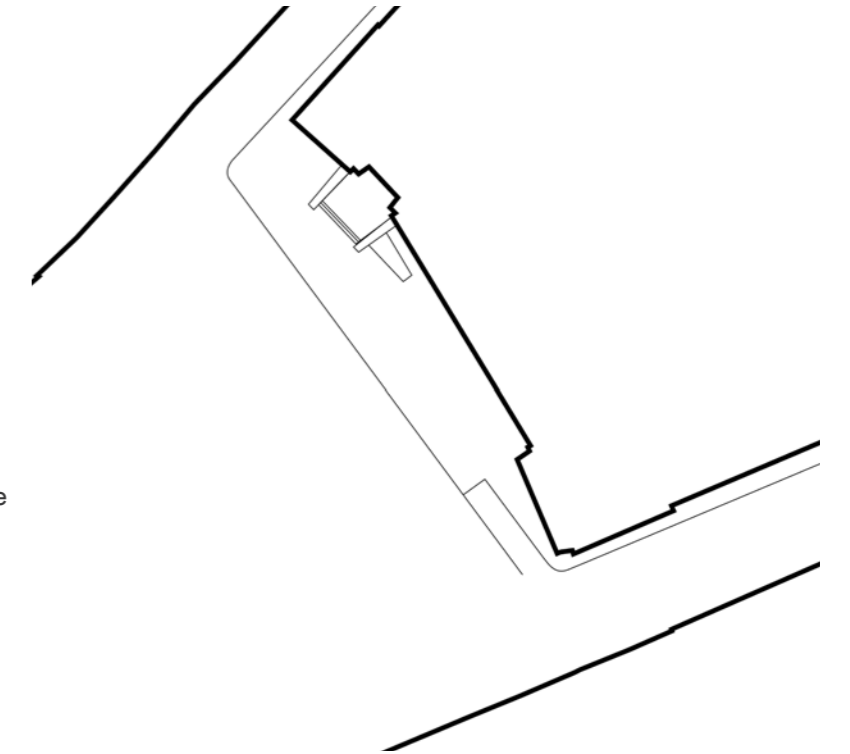


1956 GYMNASIUM EN VOORLIGGENDE STOEP GAAN SAMENSPEL AAN



De verschillende richtingen van Hegius zorgen voor een soort van omarming van de Nieuwe Markt
De stoep voor Hegius benadrukt deze beweging door in twee richtingen evenwijdig aan het gebouw te lopen


De huidige leilindes maskeren dit effect juist

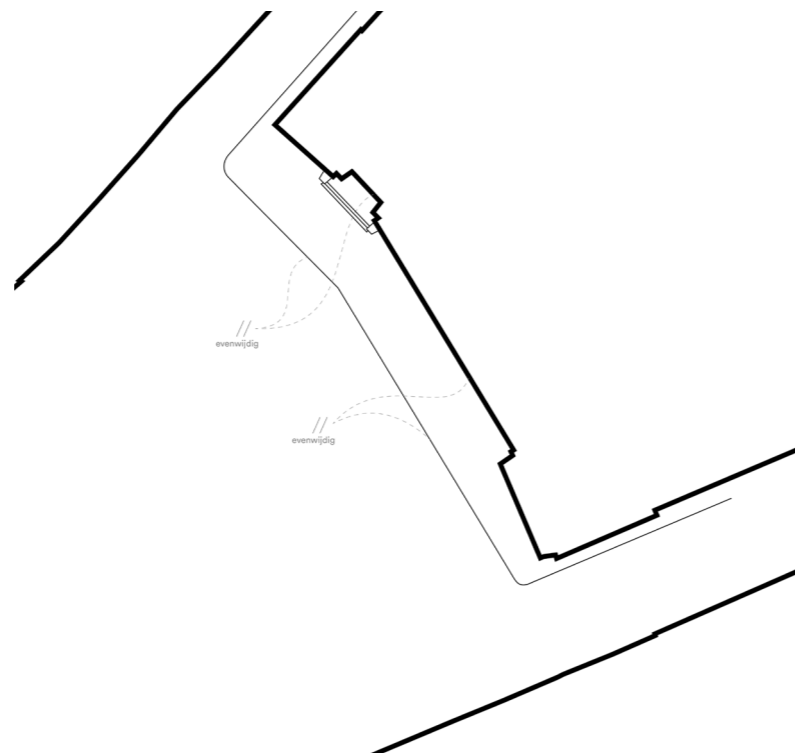

DO NIEUWE MARKT 04-2024



In het ontwerp voor de Nieuwe Markt gaat het bordes net als in de oorspronkelijke opzet een samenspel aan met de gevelrichting. Dezelfde evenwijdigheid wordt aangehouden als in de oorspronkelijke opzet. Alleen het knikpunt van de richtingen komt meer centraal t.o.v. de gevel te liggen. Hierdoor ontstaat er voldoende ruimte om een hellingbaan in het bordes te integreren en er ontstaat meer verblijfsruimte op het bordes

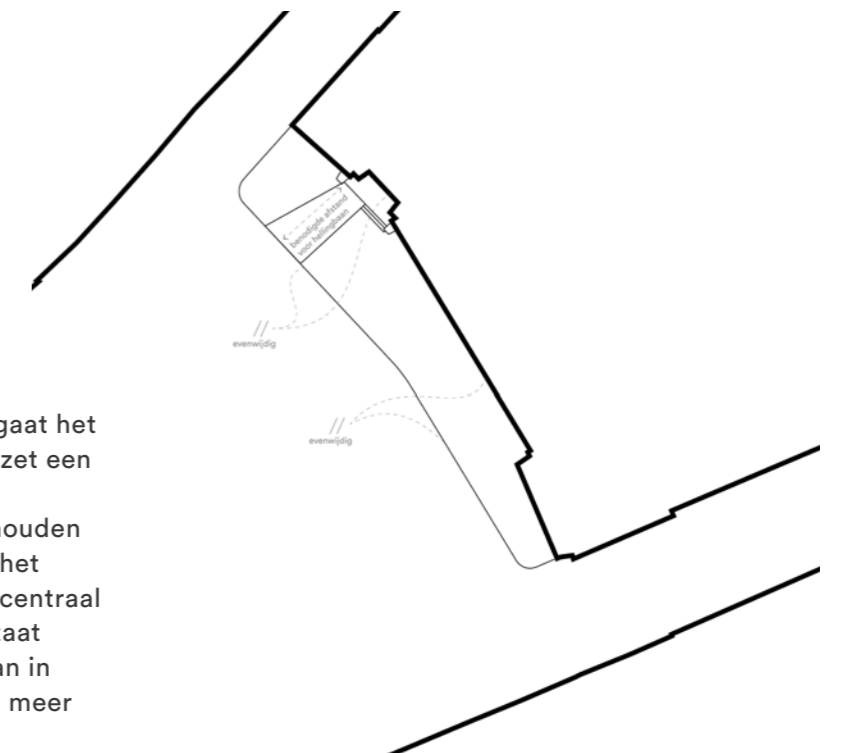

Bordes Hegius

Vergelijkende studie bordes Hegius

In het ontwerpproces van de Nieuwe Markt is aan het bordes bij Hegius steeds subtiel geschaafd.
Onderstaand een selectie van de verschillende bordes ontwerpen met geheel rechts het Definitief Ontwerp (DO)
Het bordes in het DO hanteert de volgende uitgangspunten:

- Bordes opgebouwd uit twee richtingen evenwijdig aan de gevel van Hegius
- Hoofdentree Hegius bereikbaar met originele trap, maar ook met goed toegankelijke hellingbaan
- Trappartij behorende bij het monument blijft zo veel als mogelijk zichtbaar
- Geen traptreden onder het maaiveld
- Hellingbaan niet breder dan noodzakelijk (hellingbaan 2m breed)
- Peil bordes gelijk aan hoogte bestaande betonplint voorlangs kelderramen Hegius
- Kelderramen komen niet in een verlaagde zone te liggen, maar blijven zichtbaar onderdeel van het monument
- Robuustere inrichting, geen kans op wateroverlast
- Enkel 1 groenaccent aan de noordzijde van het bordes
- De boom aan de zuidkant van het bordes komt in een boomcirkel op het plein te staan, niet in een groenvak
- Zo blijft de vormgeving van het monument en bijbehorende betonplint zuiver
- Brede (60cm) stoere natuursteenband vormt de contour van het bordes
- Bordes achter de natuursteenband in okergele IJsselsteentjes, gelijk aan de IJsselsteentjes die nu tegen de kelderramen aanwezig zijn
- Hellingbaan ook uitvoeren in okergele IJsselsteentjes, zo ontstaat er een duidelijke eenheid in het bordes binnen de natuursteen contour

SO NIEUWE MARKT
2021



VO NIEUWE MARKT
02-2024



VO NIEUWE MARKT
03-2024



DO NIEUWE MARKT
04-2024



Bordes Hegius

Verbeelding bordes Hegius



Bordes Hegius


Materialen bordes Hegius



bestaand voorportaal en
trappen behouden



rand bordes brede band
gebouchardeerd hardsteen

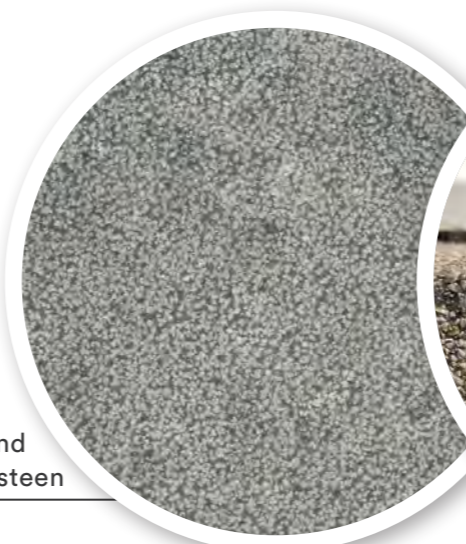


bestaande betonnen plint en zuilen
beplanting achter de plint,
assortiment samenstellen met bewoners



Bestrating bordes en hellingbaan, okergele gebakken
klinker, IJsselsteentjes, gelijk aan klinkers in strook
langs gevel. Klinkerverharding voegen



Nieuwe Markt in Deventer mix,
hergebruik gebakken klinker

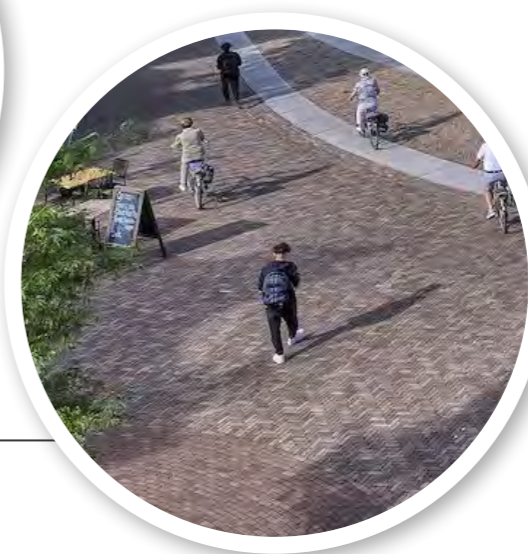


Bordes Hegius

Profielen bordes Hegius

PROFIEL BORDES HEGIUS
DO NIEUWE MARKT 04-2024



Nieuwe Markt in Deventer mix, hergebruik gebakken klinker

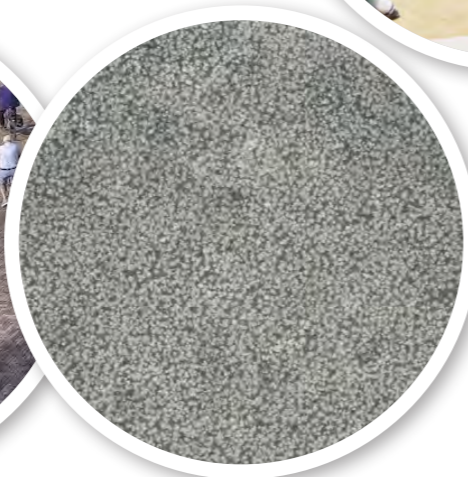

bordes band van gebouchardeerd Belgisch hardsteen



eenzijdig leuning aanbrengen langs hellingbaan, rank rond smeedijzer Ø15mm, kleur naturel staal, verduurzaamd met owatrol coating




bestrating bordes en hellingbaan in gele gebakken klinker gelijk aan klinker in strook langs gevel, hellingaan en bordes opvoegen. Wanden hellingaan in metselwerk van zelfde gele klinker



beelden incl betonsokkel terugplaatsen



bestaand voorportaal en trappen behouden

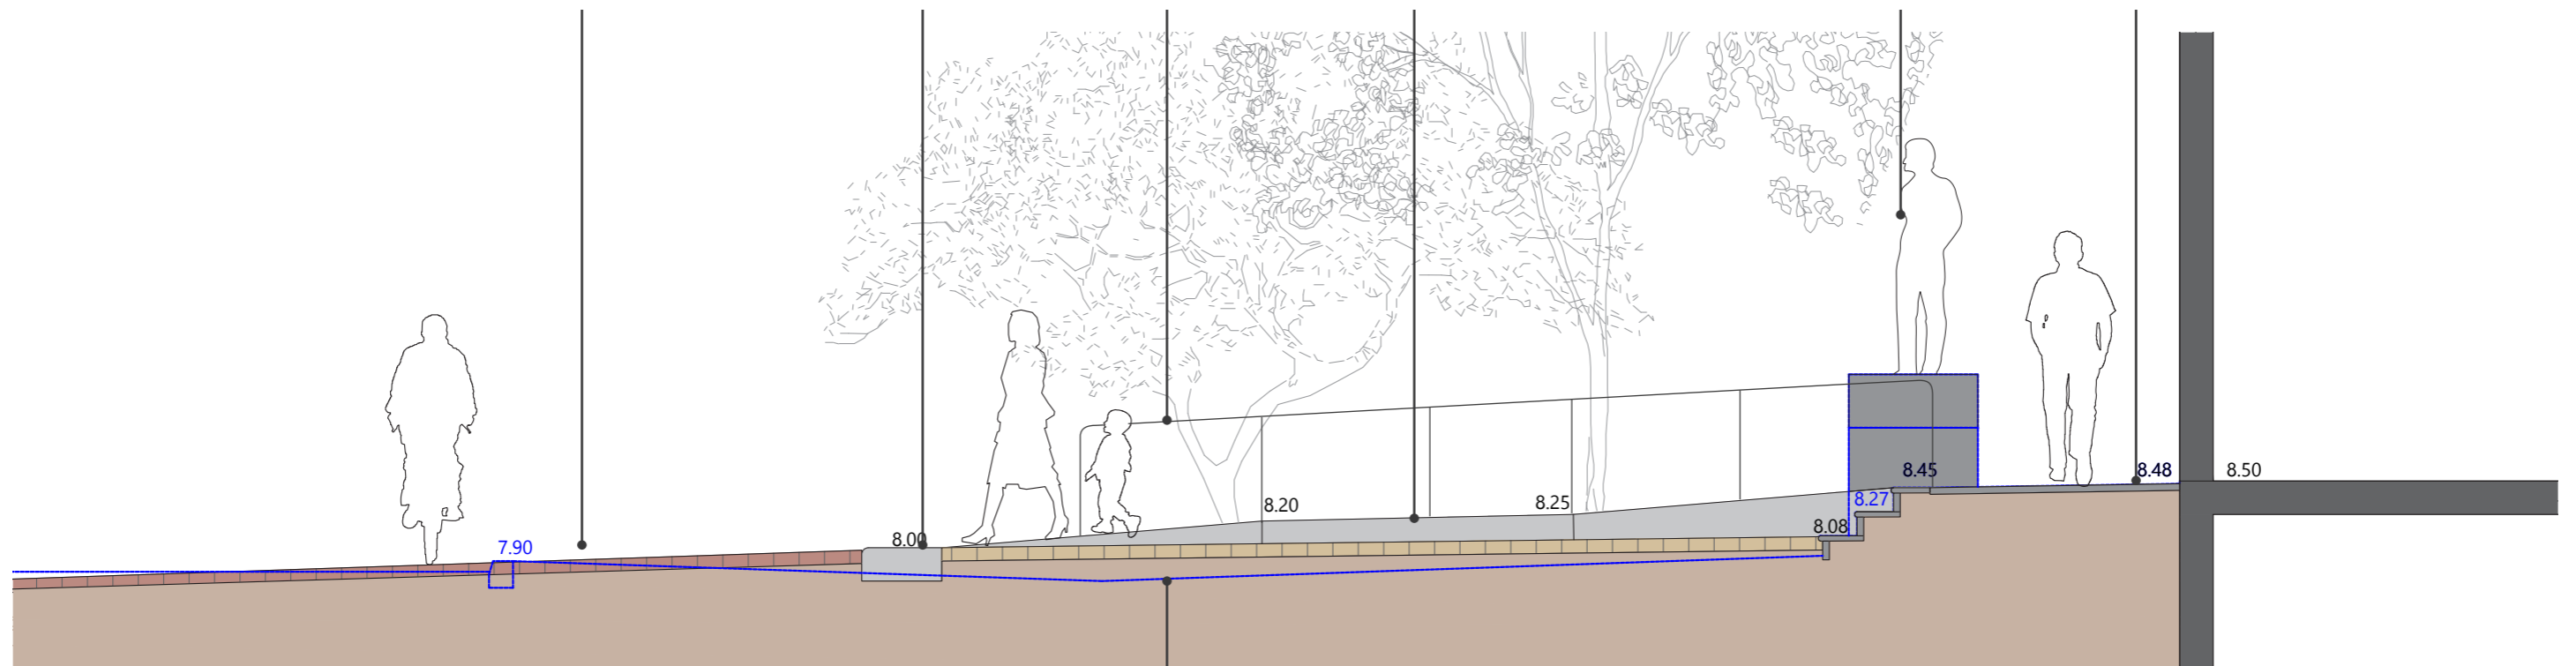

blauwe lijn is het bestaande profiel


Bordes Hegius

Profielen bordes Hegius

PROFIEL BORDES HEGIUS
DO NIEUWE MARKT 04-2024



Nieuwe Markt in Deventer mix, hergebruik gebakken klinker

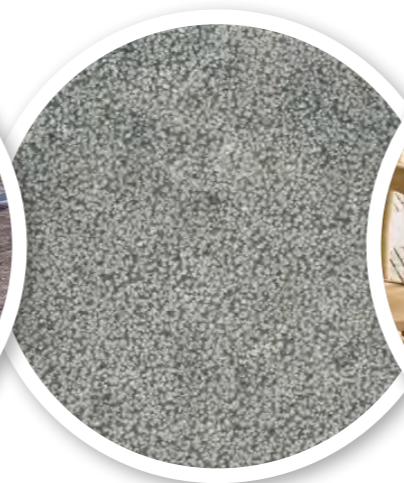


bordes band van gebouchardeerd Belgisch hardsteen



bestrating bordes gele gebakken klinker gelijk aan klinker in strook langs gevel



bestaande betonnen plint en zuilen en achterliggende bestrating behouden

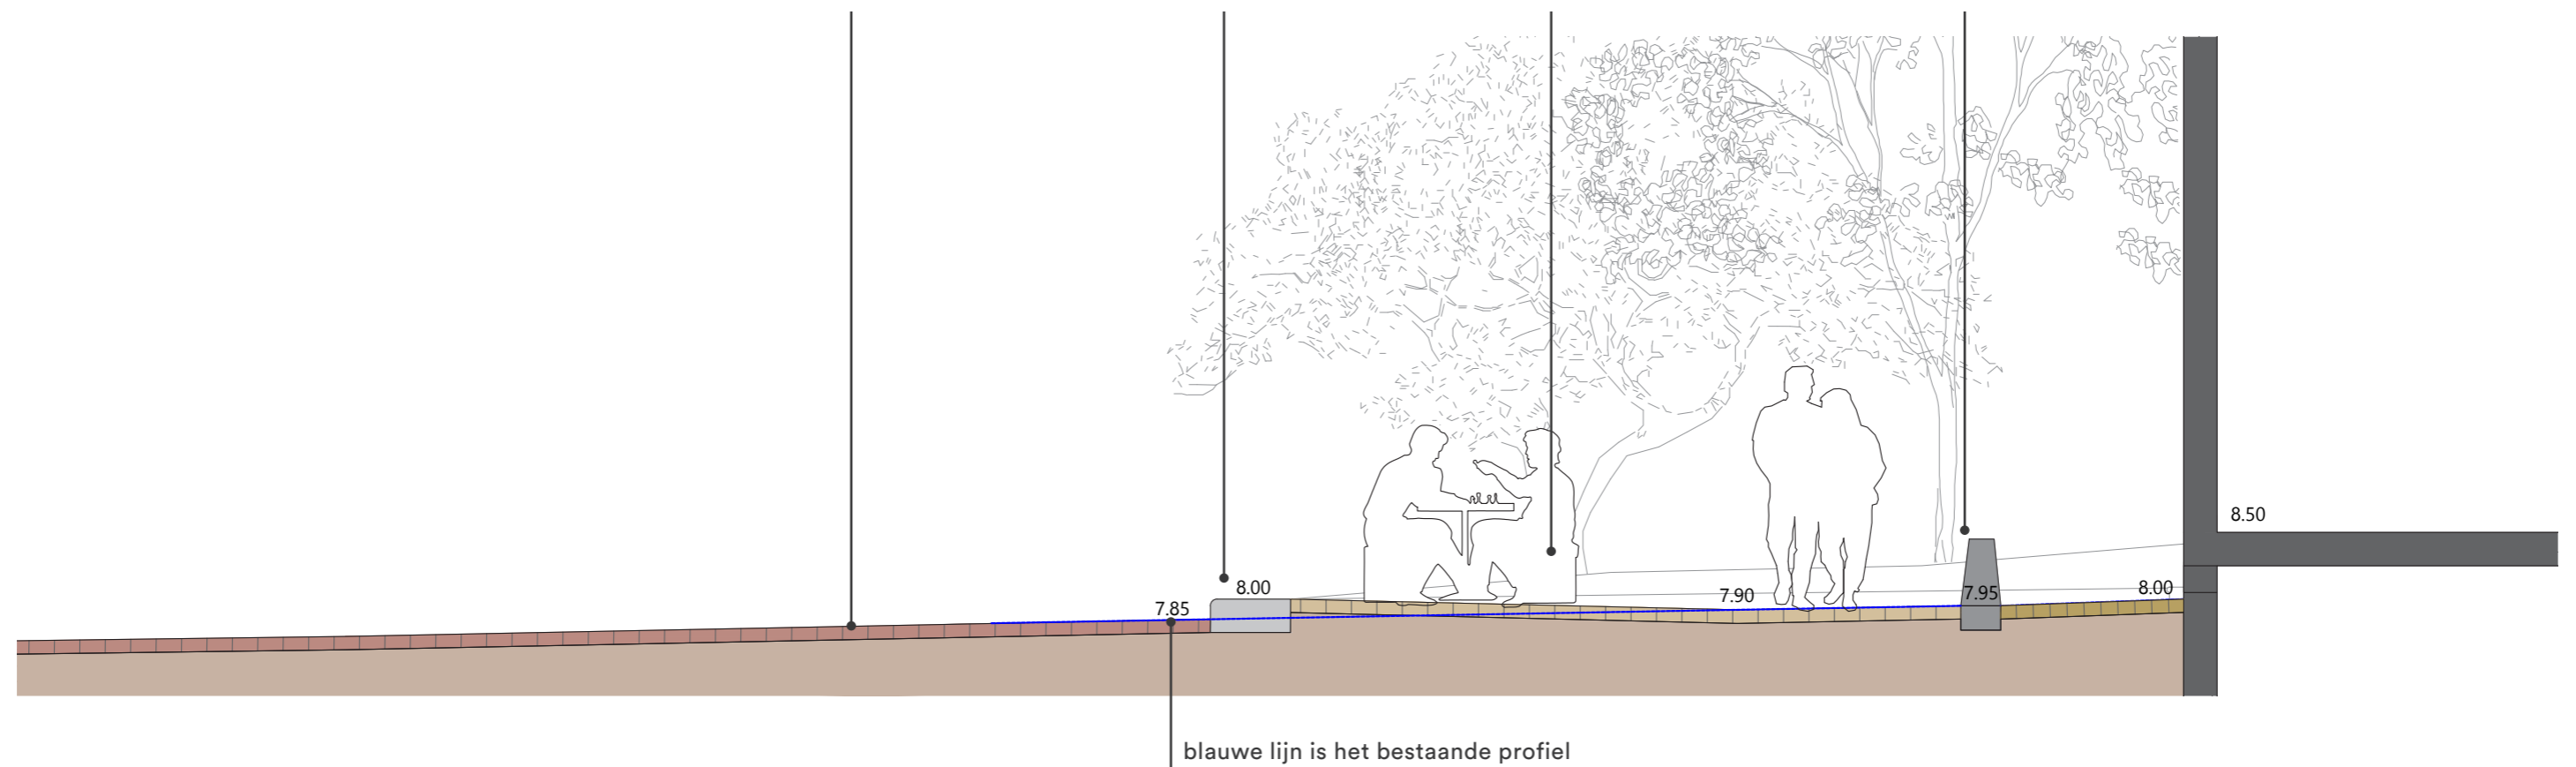

Voorruiimte Nieuwe Markt

Inrichting voorruimte bij Nieuwe Markt thv St. Maxime

Bij een bezoek aan Deventer met het pontje is de voorruimte van de Nieuwe Markt de eerste binnenstedelijke pleinruimte die je tegenkomt. Een plek die zijn ruimtelijkheid terug krijgt door het verkeerskundige karakter om te vormen naar een aangename verblijfsplek. Leibomen die het verloop van de rijbaan accentueren en de pleinruimte verbergen worden geroid, solitaire bomen die de ruimte juist benadrukken komen hiervoor in de plaats.

De bijzondere ligging van het terras van St. Maxime met prachtig zicht op de IJssel, maakt ook dat het terras te kampen heeft met windhinder vanaf de IJssel. Om een fraaie entreeruimte van Deventer realiseren en direct te zorgen voor een aangenaam horeca terras is een maatwerk meubel voor dit voorplein ontworpen. Een meubel dat enerzijds een zitobject is en tegelijkertijd ook als windscherm functioneert.



Bank Nieuwe Markt

Vormgeving bank Nieuwe Markt



Voor de windschermen een lange bank als verblijfsplek met zicht op de IJssel

Lange bank type Erdi Canapé, zelfde bank als op het Grote Kerkhof zitting van FSC hardhout standers van zwart gecoat profielstaal, gelijk aan Grote Kerkhof

Kolommen van de windschermen in zelfde kleur coaten als standers bank, kolommen net als standers bank opbouwen uit ranke staalprofielen



Centrale lichtmast Nieuwe Markt

Vormgeving centrale lichtmast

LICHTMASTEN NIEUWE MARKT DOOR DE JAREN HEEN ALS INSPIRATIE



1890?

GROTE MAST MET LICHTCIKELS IN DE TOP



1940?

SIERLIJKE LICHTMAST VAN GIETIJZER



1956

ZUIVERE MAAR FRAAIE LICHTMAST VAN GIETIJZER



1980

.....



LEBUINUSMAST (2023) GROTE KERKHOF
ALS FAMILIE



VOORSTEL CENTRALE LICHTMAST NIEUWE MARKT

De vormgeving van de centrale lichtmast op de Nieuwe Markt wordt duidelijk familie van de kenmerkende Lebuinusmast op het Grote Kerkhof. Daarnaast is de vormgeving van de Nieuwe Markt mast geïnspireerd door de lichtmasten die in verschillende perioden op de Nieuwe Markt hebben gestaan.

- 1890 als inspiratie voor de lichtcirkel in de top van de mast en het toepassen van een hoge beeldbepalende mast
- 1940 en 1956 als inspiratie voor het toepassen van (giet)ijzer voor de stalen delen, voet, top en lichtcirkel
- De houten mast en de piek maken de Nieuwe Markt mast duidelijk familie van de Lebuinusmast

Centrale lichtmast Nieuwe Markt

Vormgeving lichtmast

AUBRILAM

TECHNICAL SHEET

DÔME XL

Very high round tapered columns from 12 m to 14 m



DÔME XL		A	B	C	D	E x F	P	G	H	I	J	K	L	
Ref.	Ref.	m	mm	mm	mm	mm	m	mm	m	m	mm	mm	mm	kg
PCD0349	PCD1349	14	275	140	226	500 x 120	0.35	275	1.50	1.50	400 x 400	300 x 300	4 HA25/M24 - 600*	220

ROUND TAPERED SHAFT
 Round tapered shaft in glued laminated timber GL24H certified ACERBOIS GLULAM, produced with sawn planks from sustainably managed forests and respecting HTE process. Timber finished with four coats of woodstain. Round flush base in galvanized steel and polyester powder coated finish. Overlying top in pressed galvanized steel, polyester powder coated finish. Design and manufacture according to rules defined by DEE 120017-00-0106 Wood and metal lighting columns and specifications from European Technical Approval ETA-18/0016. **CE marked product: Conformity certificate CE 0679-CPR-0473.**

NOTE
 *Anchor rods supplied on request only.

AUBRILAM

TECHNICAL SHEET

ALUMINIUM SPIKE EXTENSION



MATERIALS
 Spike extension round tapered in cast aluminium, polyester powder coated finish.

SPIKE FINIAL	Reference	Extension	Scx	Weight
Spike extension Ø 140 mm	PPD0252	1 535 mm	0.204	6.9 kg



SAMENSTELLING CENTRALE LICHT-MAST NIEUWE MARKT

Mast

- Mast DOME XL 14m 275-140mm
- Gebaseerd op Aubrilam masten, La Mer houtafwerking
- Houten mast met stalen basisdeel met de volgende eigenschappen:
- Hoogte mast zonder topstuk 14m
- Grondstuk: 1.5m
- Inspectieluik in stalen deel
- Grondstuk gecoat in corten kleur (Direct to Metal coating)

Piek



- Piek van giet aluminium basis diameter: Ø140mm, hoogte 1535mm
- Piek gecoat in corten kleur (Direct to Metal coating)

Verlichtingsring

- Ring van giet aluminium Ø1300mm
- Ring en kabels gecoat in corten kleur (Direct to Metal coating)
- 6 lichtpunten
- Lichthuls volledig gecoat in corten kleur (Direct to Metal coating messing)
- Lamp degelijk maar onopvallend geplaatst binnen de 'huls'
- Dimbaar
- Goed vervangbaar

Centrale lichtmast Nieuwe Markt

Vormgeving lichtmast [in concept],
tekening niet op schaal, tekening op schaal in bijlage bij dit document

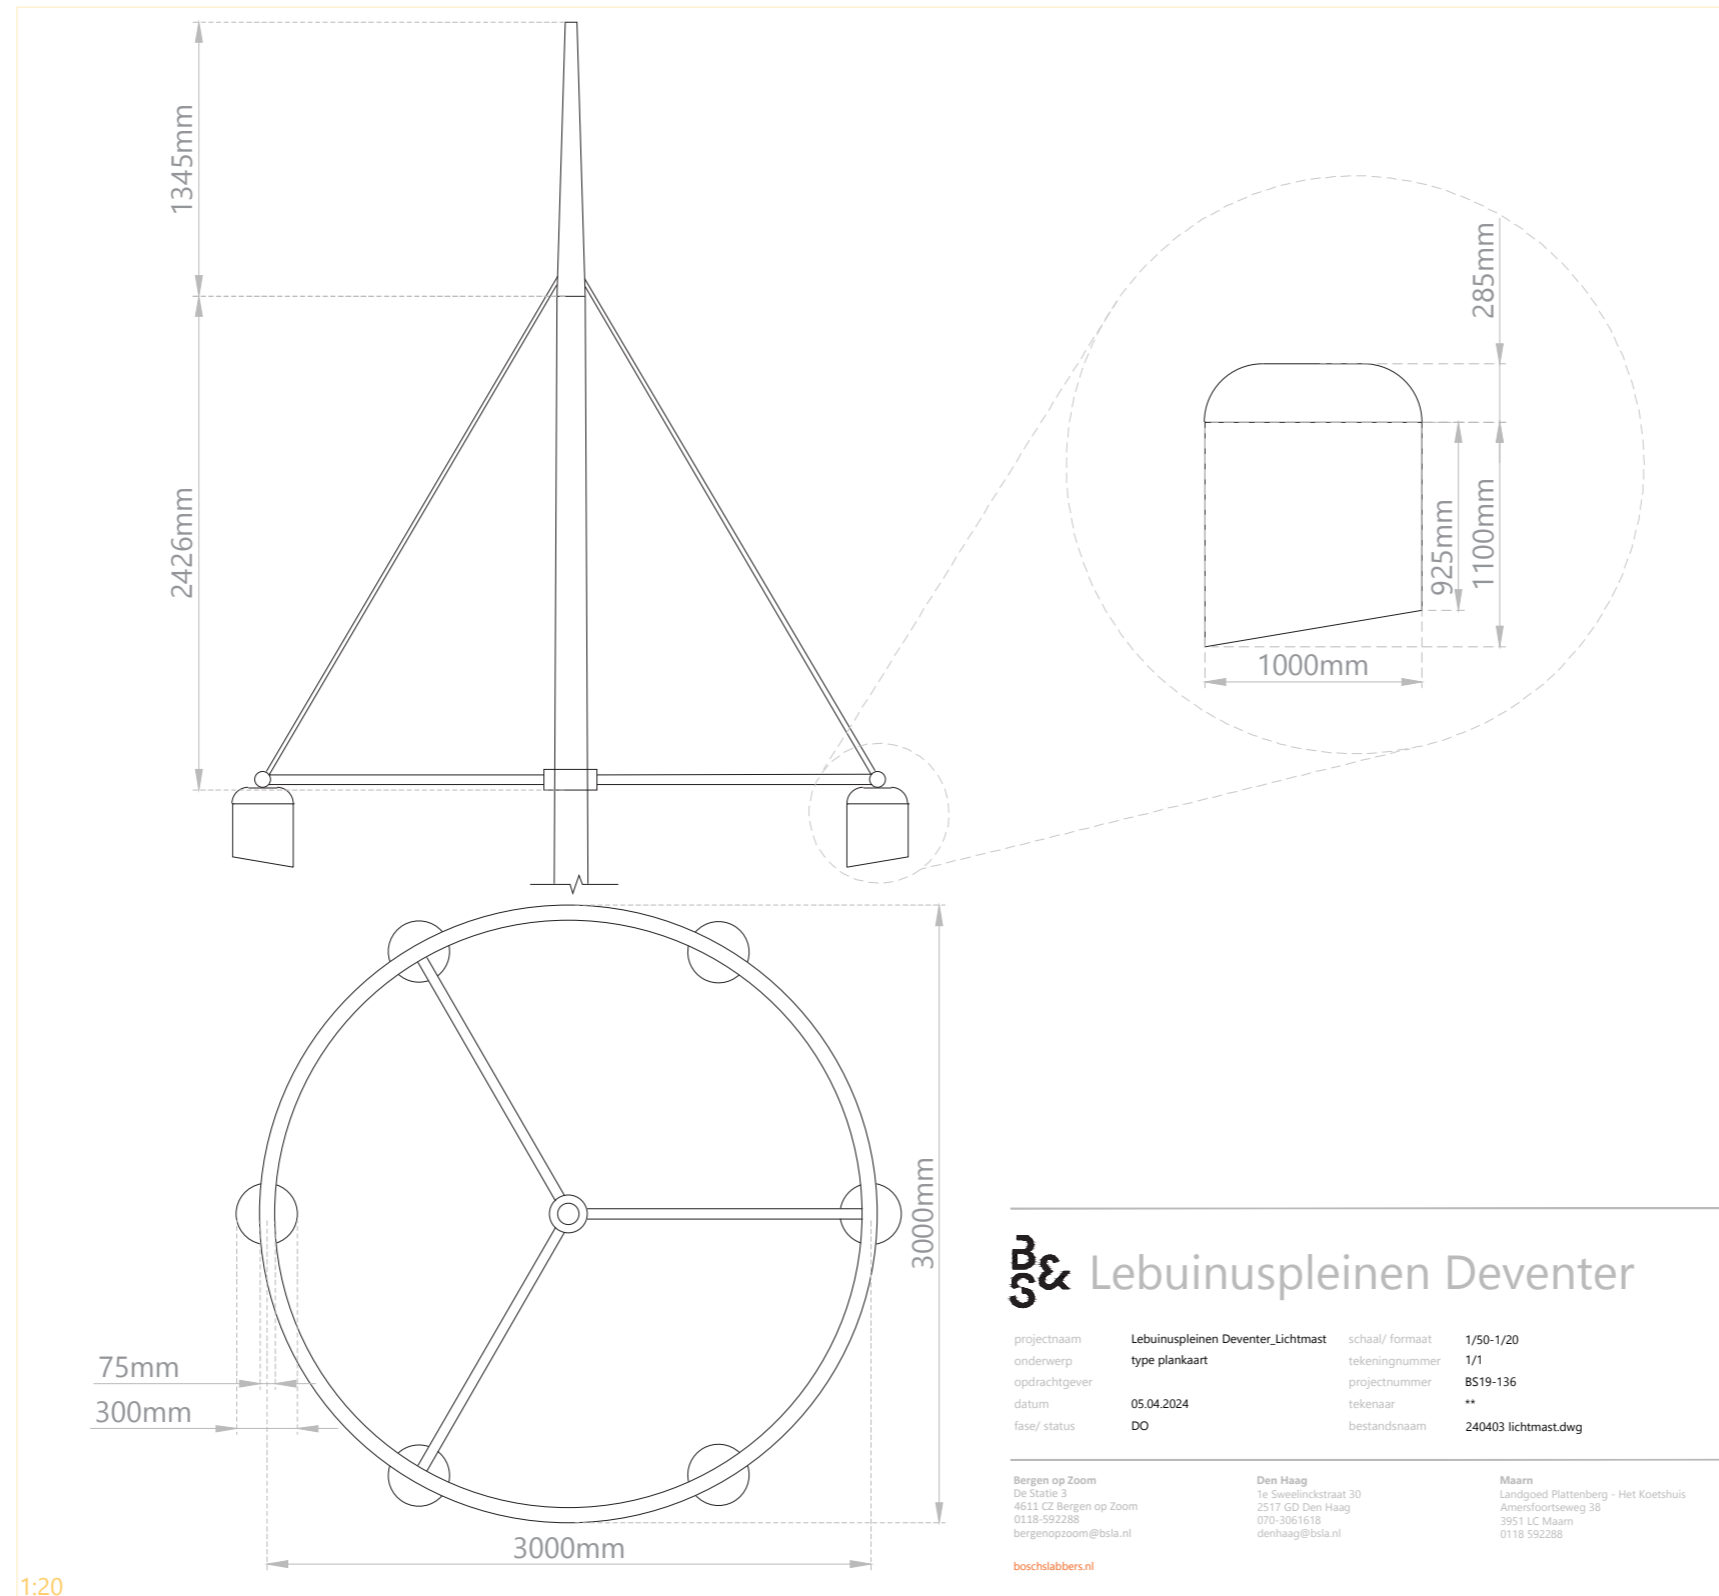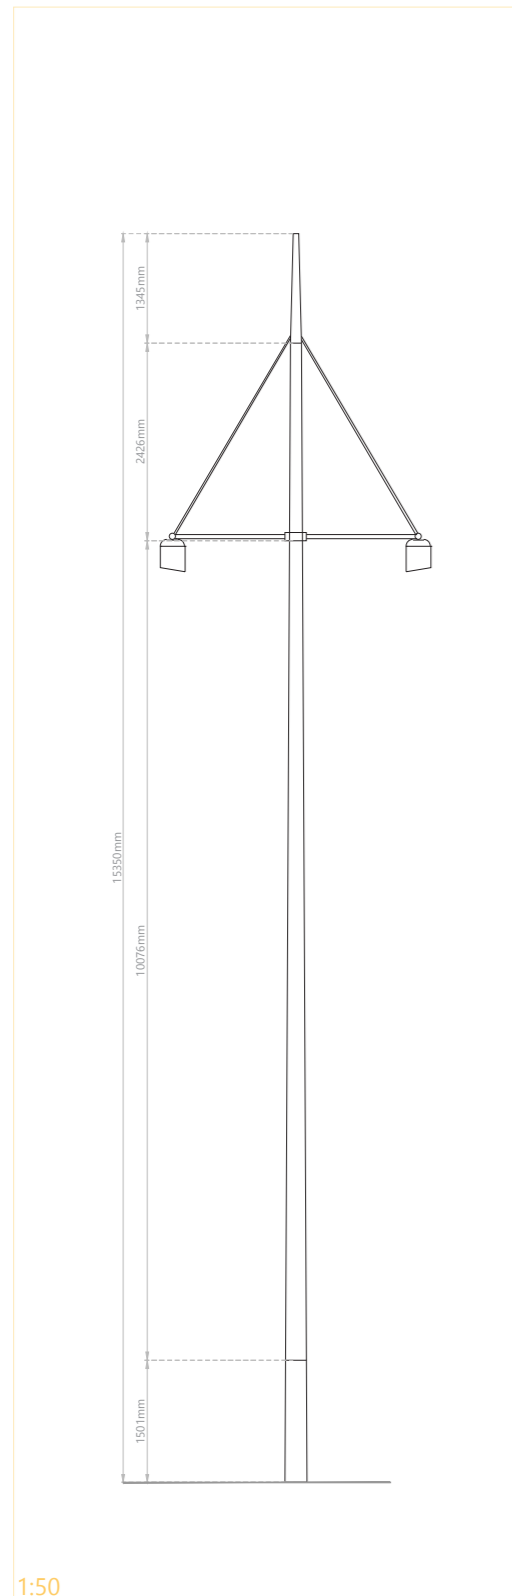

B&S Lebuinuspleinen Deventer

projectnaam	Lebuinuspleinen Deventer_Lichtmast	schaal/ formaat	1/50-1/20
onderwerp	type plankaart	tekeningnummer	1/1
opdrachtgever		projectnummer	BS19-136
datum	05.04.2024	tekenaar	**
fase/ status	DO	bestandsnaam	240403 lichtmast.dwg

Bergen op Zoom
De Statie 3
4611 CZ Bergen op Zoom
0118-592288
bergenopzoom@bsla.nl

Den Haag
1e Sweelinckstraat 30
2517 GD Den Haag
070-3061618
denhaag@bsla.nl

Maarn
Landgoed Plattenberg - Het Koetshuis
Amersfoortseweg 38
3951 LC Maarn
0118 592288

OVL - posities

Nieuwe Markt met klassieke Ritter

De posities worden nog in detail afgestemd met bewoners e.d. maar de aangegeven repetitie is de gewenste hoeveelheid voor een goed gelijkmatig lichtbeeld.


- Groen – Wand Ritter
- Blauw – lichtmast Ritter (noodzaak)
- Paars – maatwerk* hoge lichtmast (9-10m)

* Speciale oplossing, in stijl van de nieuwe masten op Grote Kerkhof, maar met koppeling in stijl aan de modernere eigenheid van Nieuwe markt en de in de lichtleidraad benoemde centrale plek in de cultuurdriehoek.



Let op: Stippenplan op oud voorontwerp, omdat deze de de Graven en Hofstraat geheel in beeld heeft.



Voorkeur: geen lichtpunten extra aan voorzijde EICAS. Eerste verkenning laat zien dat het mogelijk is om dit voldoende te verlichten met een subtiel accent op de voorgevel EICAS. Entrée en hellingbaan EICAS is goed verlicht vanuit lichtbron van EICAS zelf in het portaal.

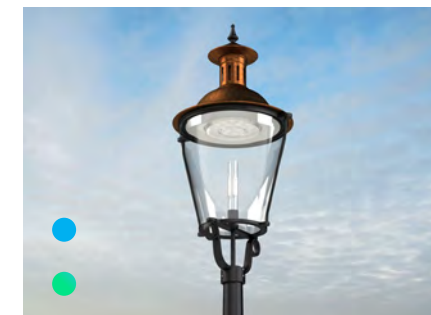

Deventer Ritter armatuur

Parkeervakindeling en boomrooster

Vormgeving parkeervakindeling en boomrooster [in concept],
tekening niet op schaal, tekening op schaal in bijlage bij dit document

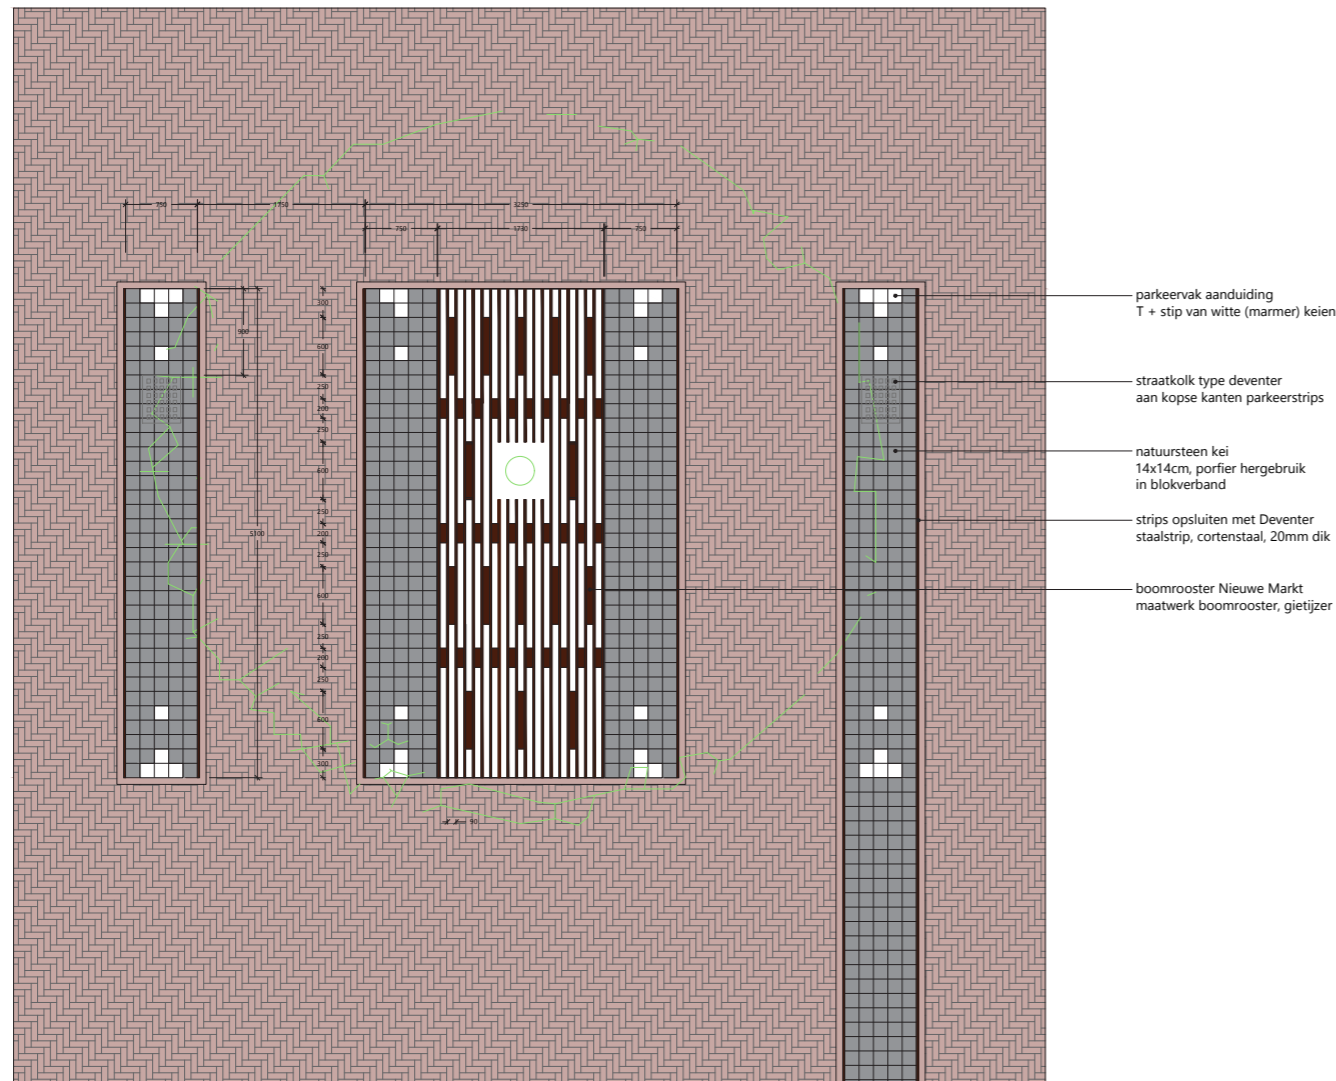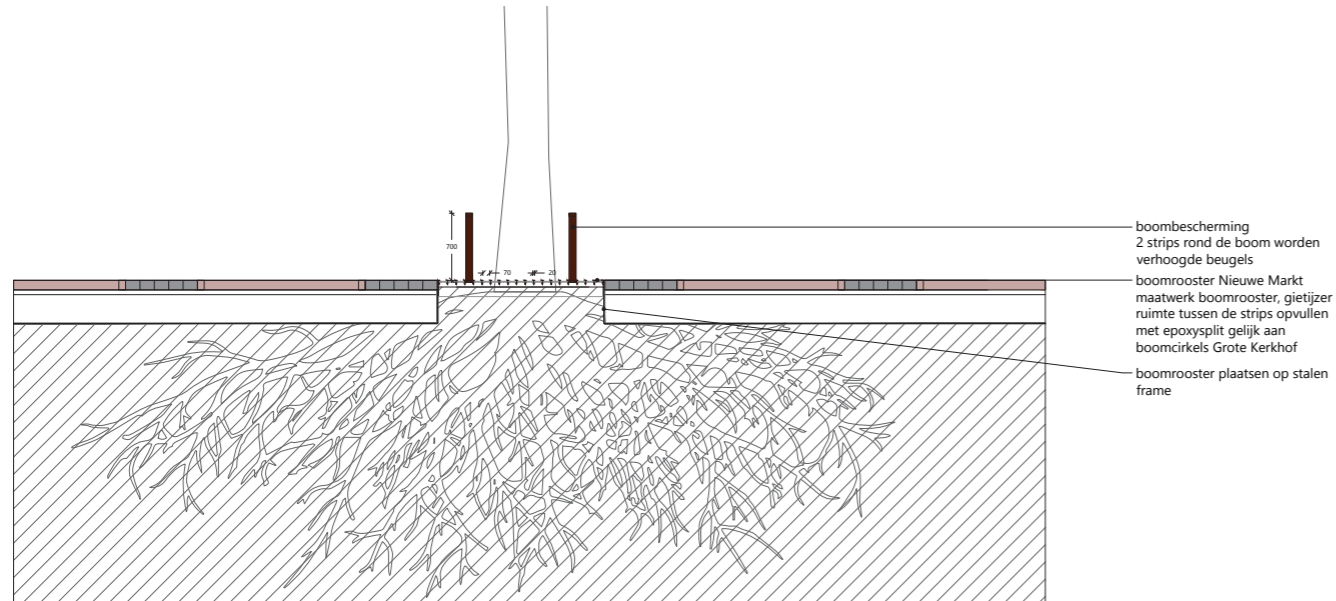

referentiebeelden boomrooster gietijzer strips
beelden GH-form



Nieuwe Markt Deventer

Definitief Ontwerp, bijlages

DO inrichtingsplan Nieuwe Markt, schaal 1:200 A0


Concept uitwerking centrale lichtmast A2

Concept uitwerking boomrooster en parkeervakindeling A3






LEGENDA

	Hoogtepeil tov N.A.P.		boomrooster type Nieuwe Markt
	afwateringsrichting		verlichting: centraal mast Nieuwe Markt. 14m hoog exacte uitvoering volgens detail tekening lichtmast Nieuwe Markt
	pleinverharding gebakken klinker, dikmaat, keperverband, hergebruik Deventer mix		fietsbruggetype Deventer, zonder grondstrips
	pleinverharding gebakken klinker, dikmaat, elleboogverband, hergebruik Deventer mix		corten in Deventer corten kleur
	pleinverharding gebakken klinker, waafmaat, halfsteensverband, hergebruik Deventer mix		banken bij terraschem bij St. Maïme, Endi Carapè met rugleuning, model gelijk aan banken Grote Kerkhof, lengte en verloop materiaal, onderstel zwart, grijs aan banken Grote Kerkhof
	bordersverharding gebakken klinker, lussemaat, halfsteensverband, hergebruik Lussesteentjes, okergelief straatrichting bordes haaks op de bordersband, straatrichting hellingbaan overwieg aan de bordersband		terraschem St. Maïme
	rebuiterverharding gebakken klinker, waafmaat, halfsteensverband, hergebruik Deventer mix		maatspek volgens detail terraschem
	bordersverharding gebakken klinker, lussemaat, halfsteensverband, hergebruik Lussesteentjes, okergelief straatrichting bordes haaks op de bordersband, straatrichting hellingbaan overwieg aan de bordersband		boomschotel type Edy, Ivo van der Samon, afmeting 0,1 meter
	pleinrand bordes Hegius, Belgisch hardsteen		ondergrondse container, kleur container Deventer zwart, kleur vloerplaat donkerbruin
	band van natuursteen, breed 60cm, afwerking gebouwhardheid		bovergrondse GFT container, kleur container Deventer zwart
	profiel, hergebruik		parkeermeter Nieuwe Markt
	vlakke trottoirband, hardsteen		elektra kasten
	breedte, type en afwerking gelijk aan trottoirband Kazerstraat		oplaadpalen e-auto's
	Deventer staalstrip met Deventer kokken (gelijk aan winkelstraten)		terras, horecameublar
	parkeervak aanduiding langsparen, markering met 1 stuk in witte klinkers, let op de hoeken van het vak		soort aanduiding bij boom
	parkeervak mindevalskop Nieuwe Markt 2, Hofstraat 1 parkeerplaats		vaste planten, bodembedekkende vaste planten, assortiment in samenspraak met bewoners
	nieuwe privé-sloop van natuursteen, Belgisch hardsteen		boom nieuw te planten, maat 25-30, incl. ondergrondse boomverankering
	nieuwe privé-sloop van natuursteen, Belgisch hardsteen		soort aanduiding bij boom
	nieuwe privé-sloop van natuursteen, Belgisch hardsteen		moestuinrijpe boom/heesters, incl. ondergrondse boomverankering
	grootplantjes		soort aanduiding bij boom
	nik bij woning, diverse uitvoeringen		boom bestaand, te verplanten naar nieuwe locatie
	rijplijn straatrichting of kniklijn in hoogteverloop plein		

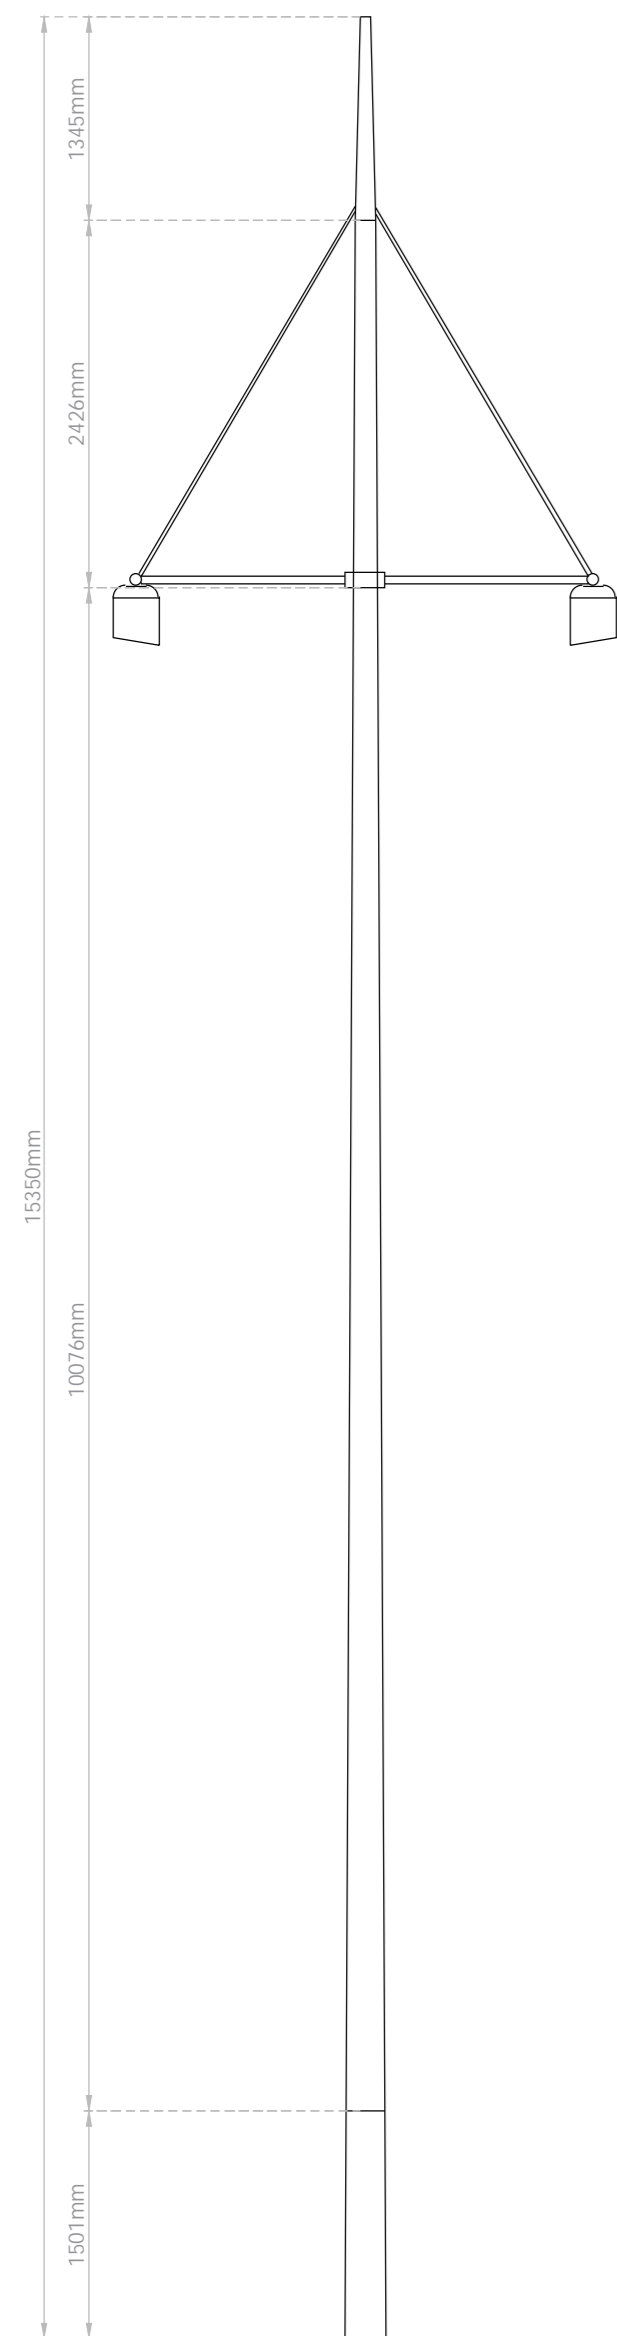

1:50

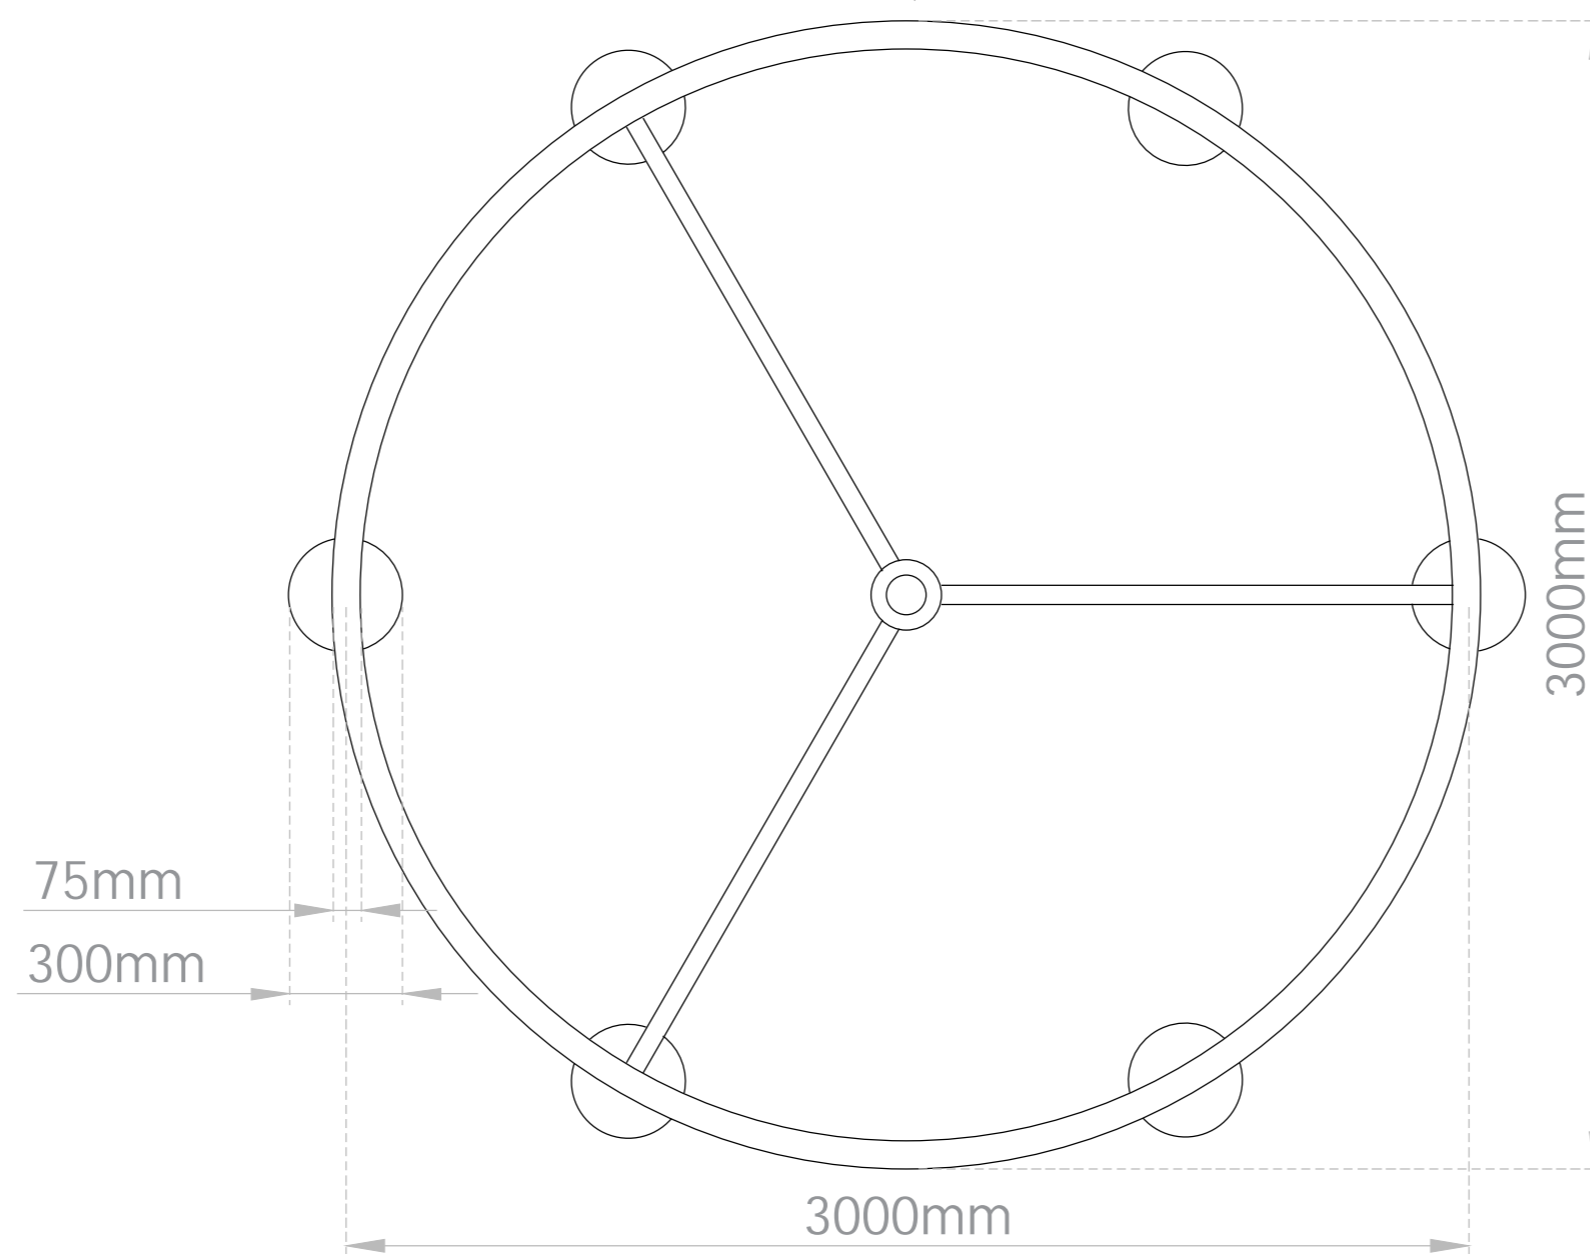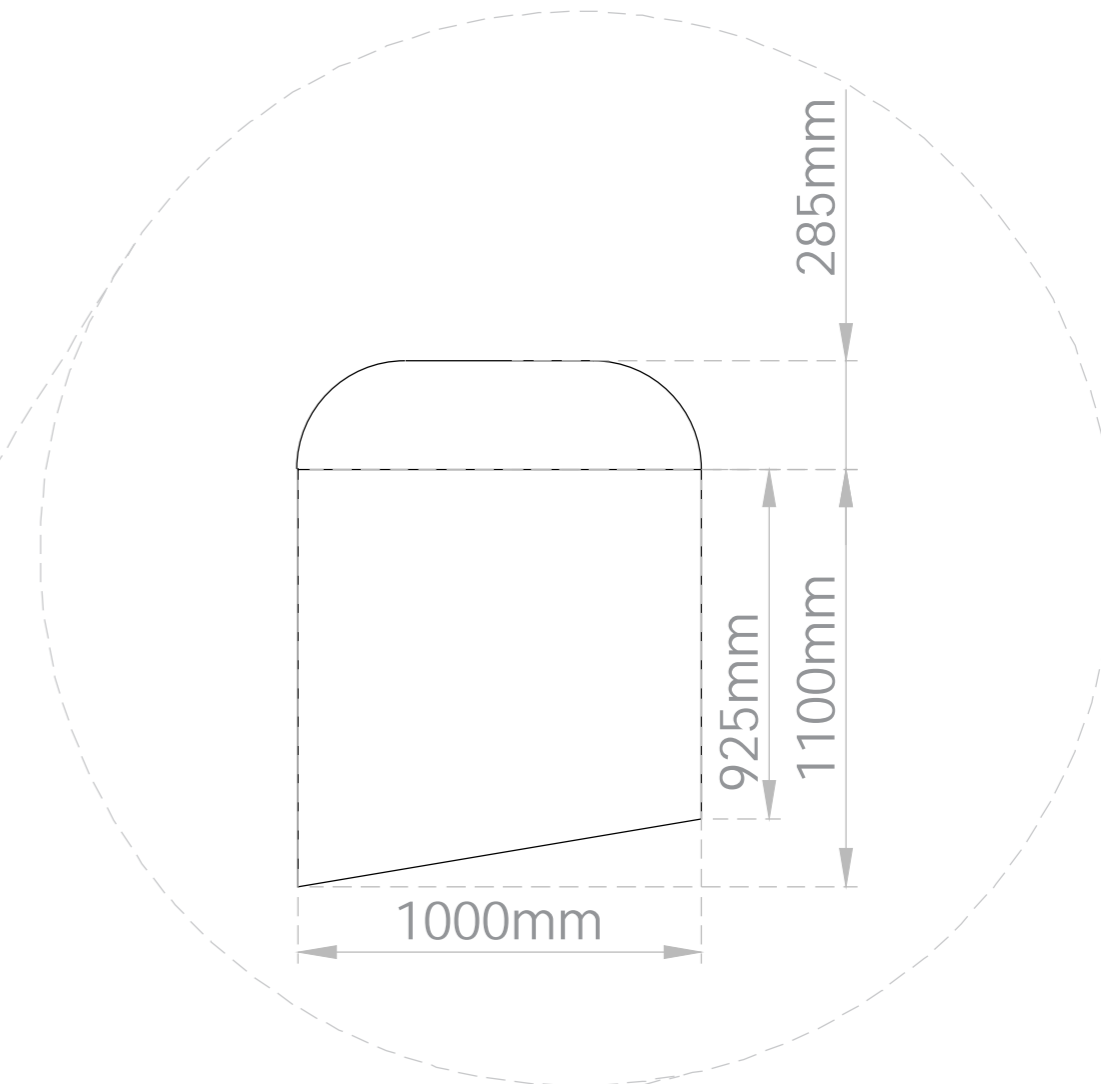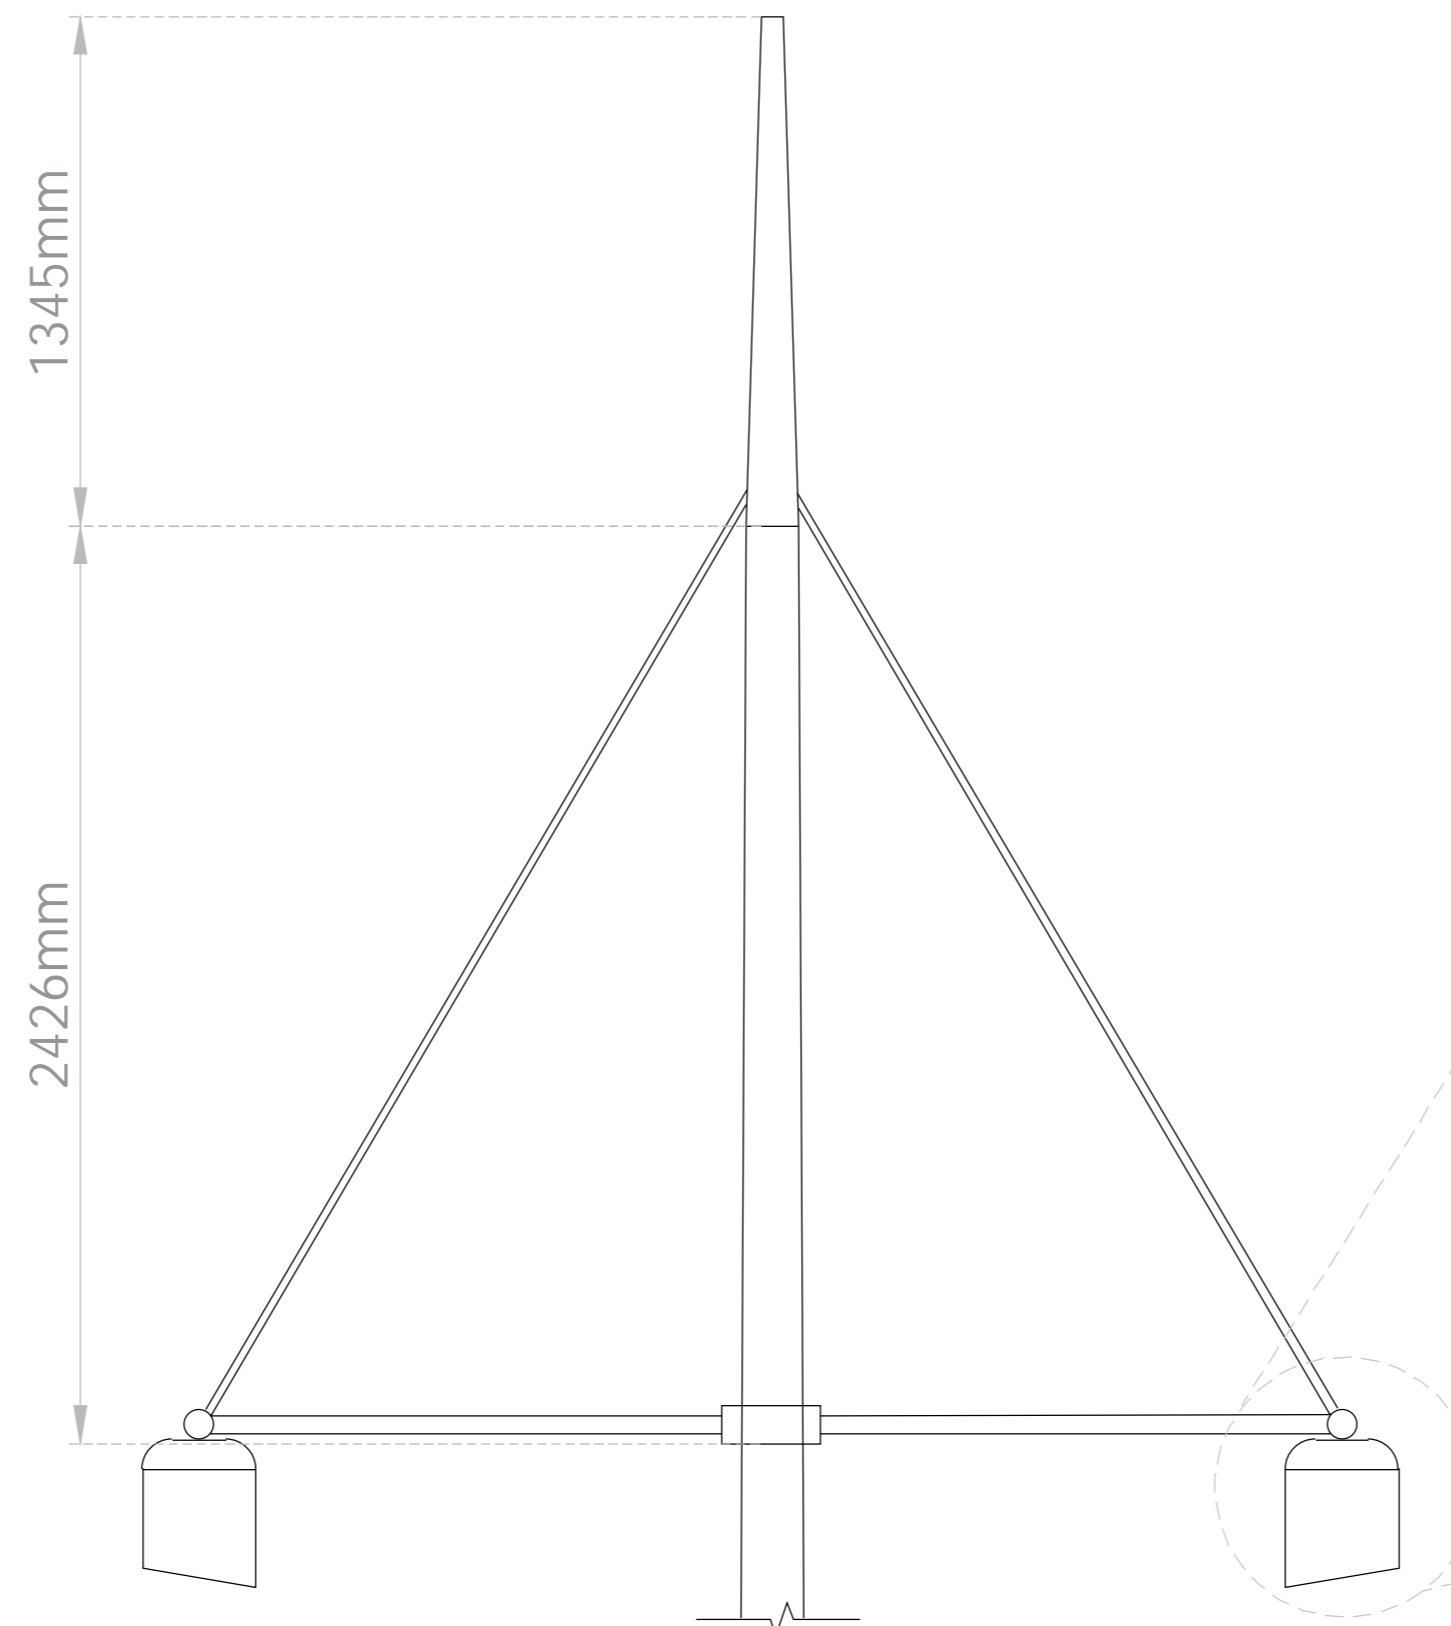

1:20

BS&C Lebuinuspleinen Deventer


projectnaam	Lebuinuspleinen Deventer_Lichtmast	schaal/ formaat	1/50-1/20
onderwerp	type plankartaart	tekeningnummer	1/1
opdrachtgever		projectnummer	BS19-136
datum	05.04.2024	tekenaar	**
fase/ status	DO	bestandsnaam	240403 lichtmast.dwg

Bergen op Zoom
De Statie 3
4611 CZ Bergen op Zoom
0118-592288
bergenopzoom@bsla.nl


Den Haag
1e Sweelinckstraat 30
2517 GD Den Haag
070-3061618
denhaag@bsla.nl

Maarn
Landgoed Plattenberg - Het Koetshuis
Amersfoortseweg 38
3951 LC Maarn
0118 592288


boschslabbers.nl

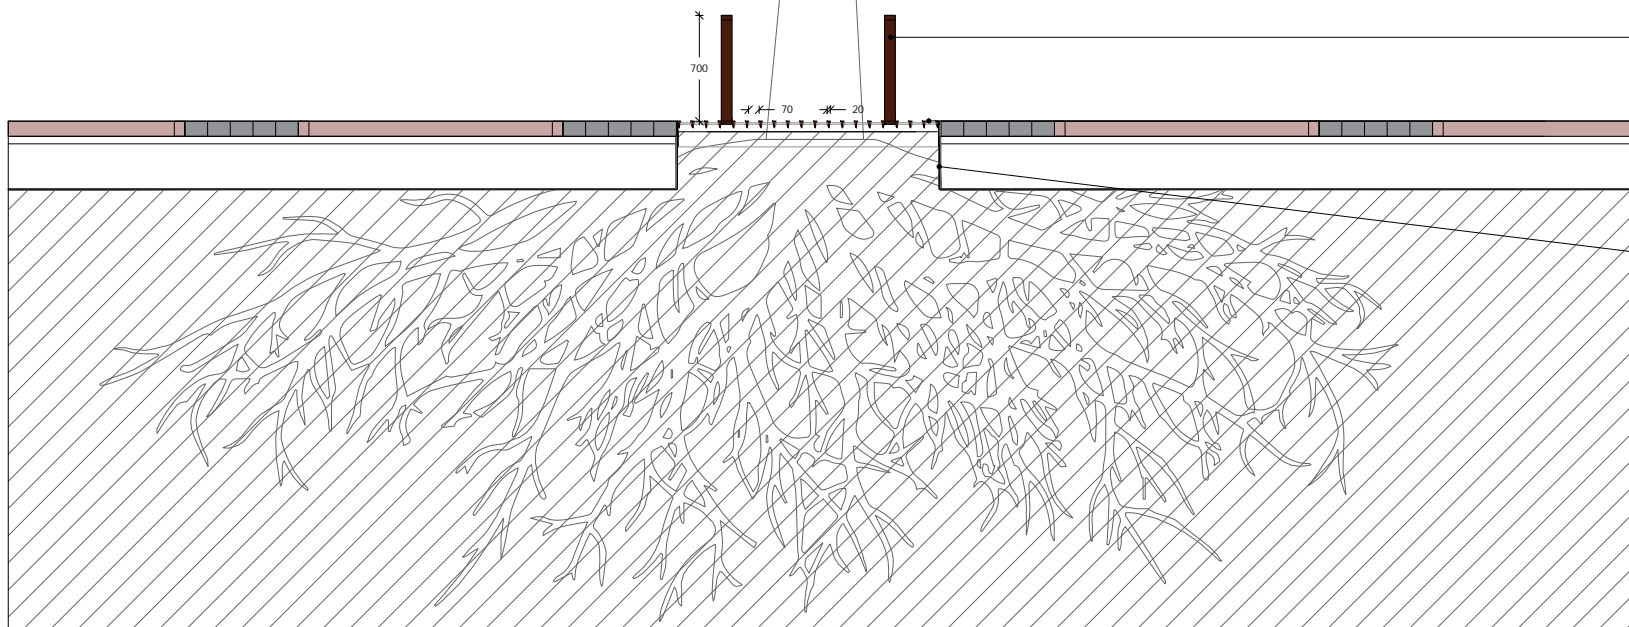

- boombescherming
2 strips rond de boom worden
verhoogde beugels
- boomrooster Nieuwe Markt
maatwerk boomrooster, gietijzer
ruimte tussen de strips opvullen
met epoxysplijt gelijk aan
boomcirkels Grote Kerkhof
- boomrooster plaatsen op stalen
frame

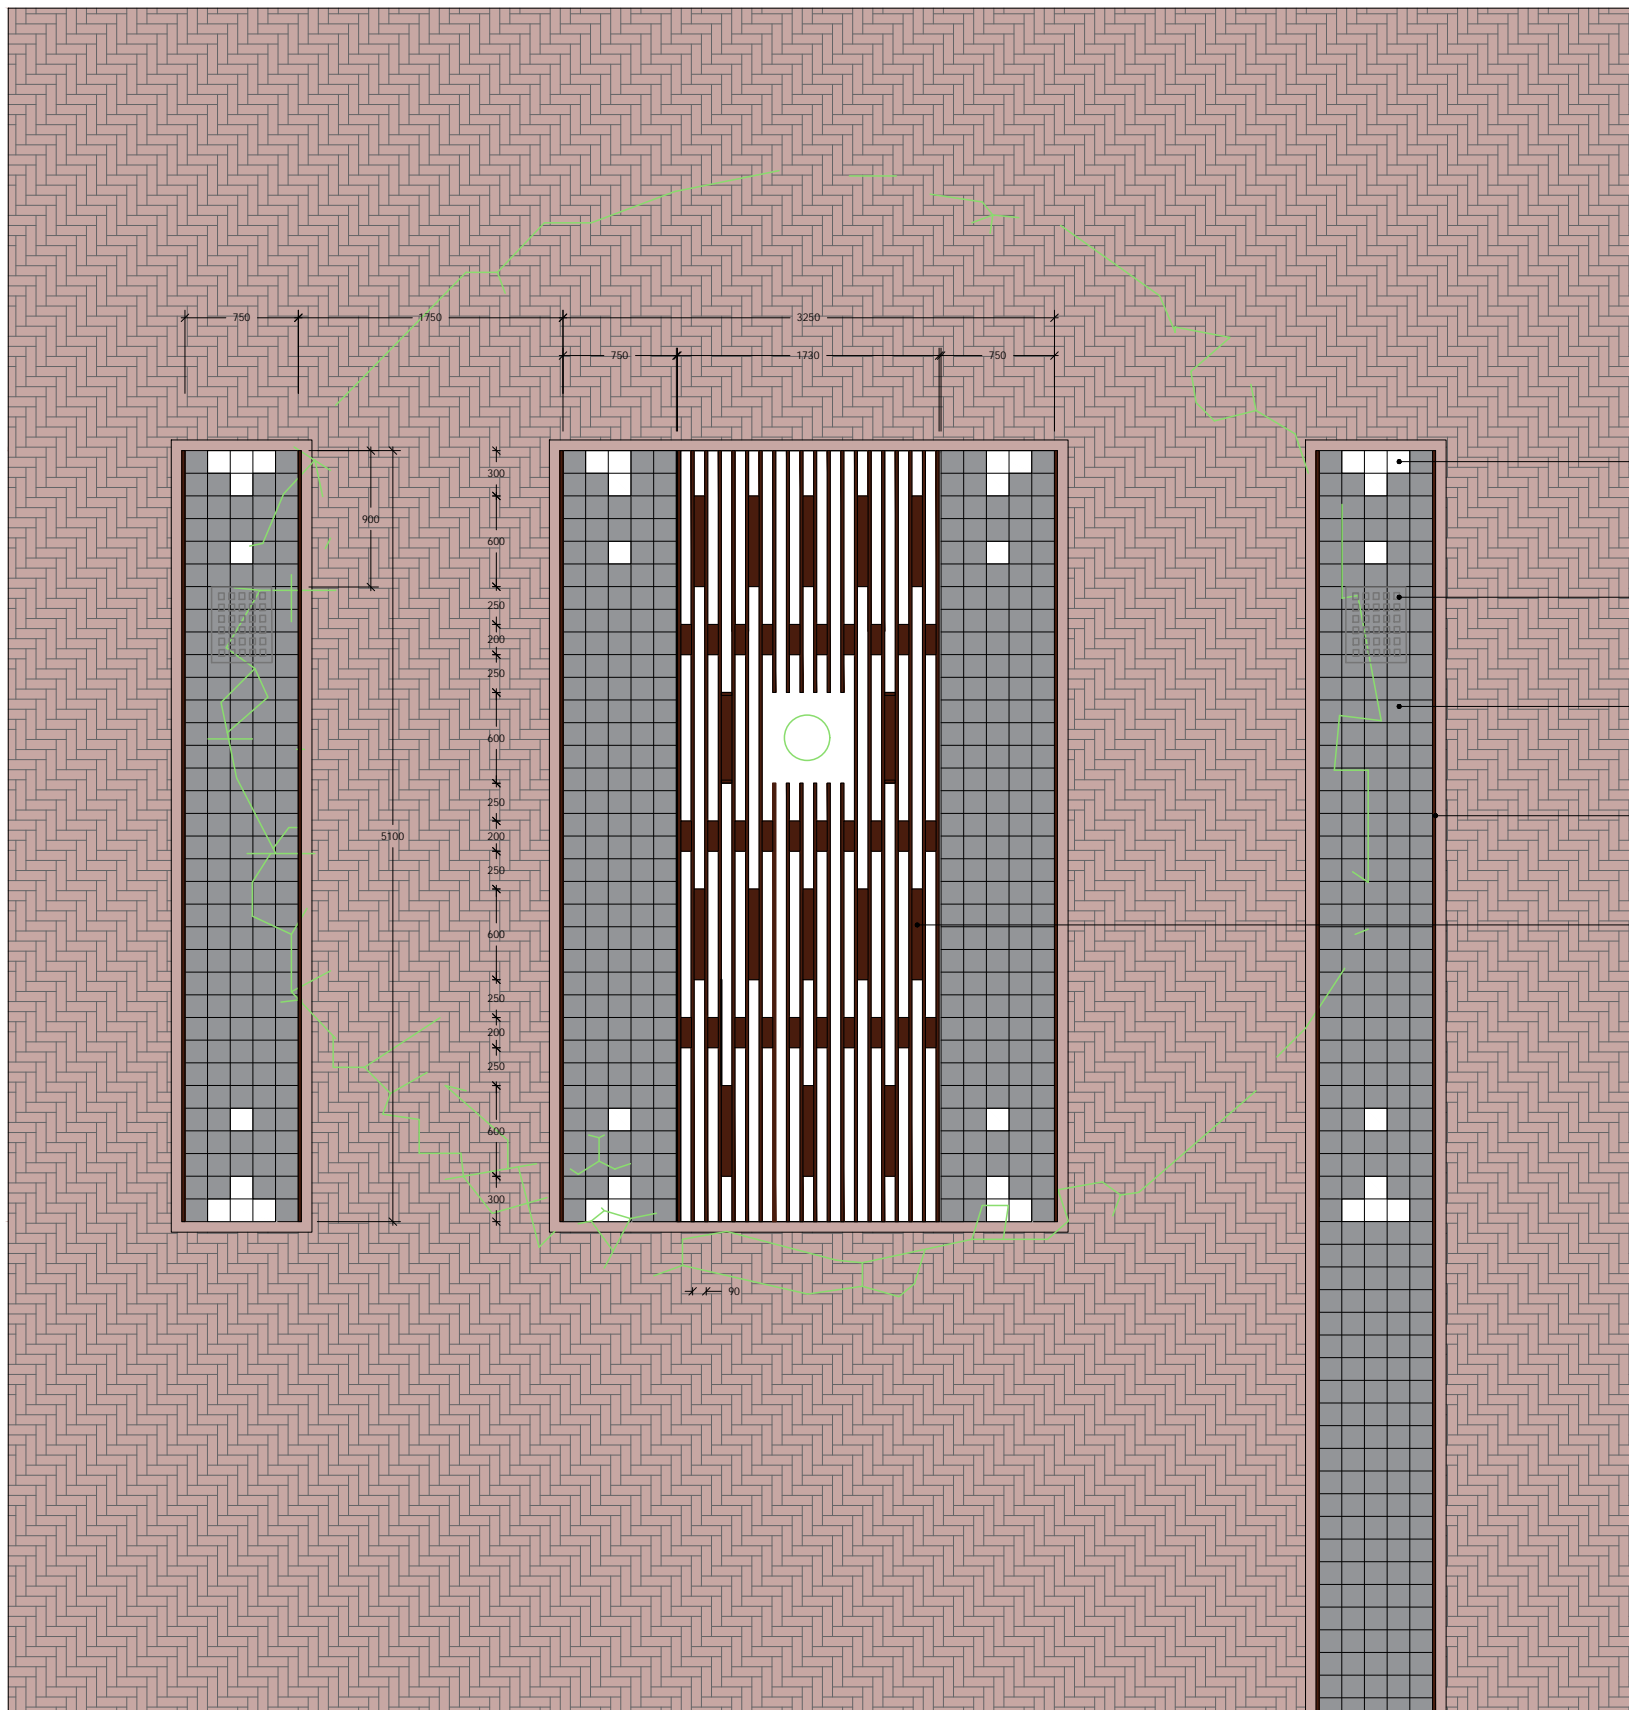

- parkeervak aanduiding
T + stip van witte (marmer) keien
- straatkolk type deventer
aan kopse kanten parkeerstrips
- natuursteen kei
14x14cm, porfier hergebruik
in blokverband
- strips opsluiten met Deventer
staalstrip, cortenstaal, 20mm dik
- boomrooster Nieuwe Markt
maatwerk boomrooster, gietijzer

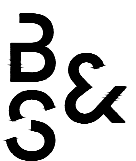

project
Nieuwe Markt Deventer

opdrachtgever
Gemeente Deventer

fase/ status
DO

tekeningnummer

projectnummer
BS19-136

onderwerp
Boomrooster / parkeervakaanduiding

datum
05.04.2024

schaal/ formaat
1:50

tekenaar
HR

bestandsnaam
240404 details scherm en boomrooster.dwg