



Robinia schommel met 2 zitjes, waarvan één kinderzitje
NR0904 - Kompan
Valhoogte: 1500mm



Robinia speeltoren mini met klimgedeelte
NR01004 - Kompan
Valhoogte: 1700mm




Robinia veerwip - Kruis, 4-zits
NR0108 - Kompan
Valhoogte 940 mm


Zitbank van beton
Parkband - Struyk Verwo




MiniDoel - TNT

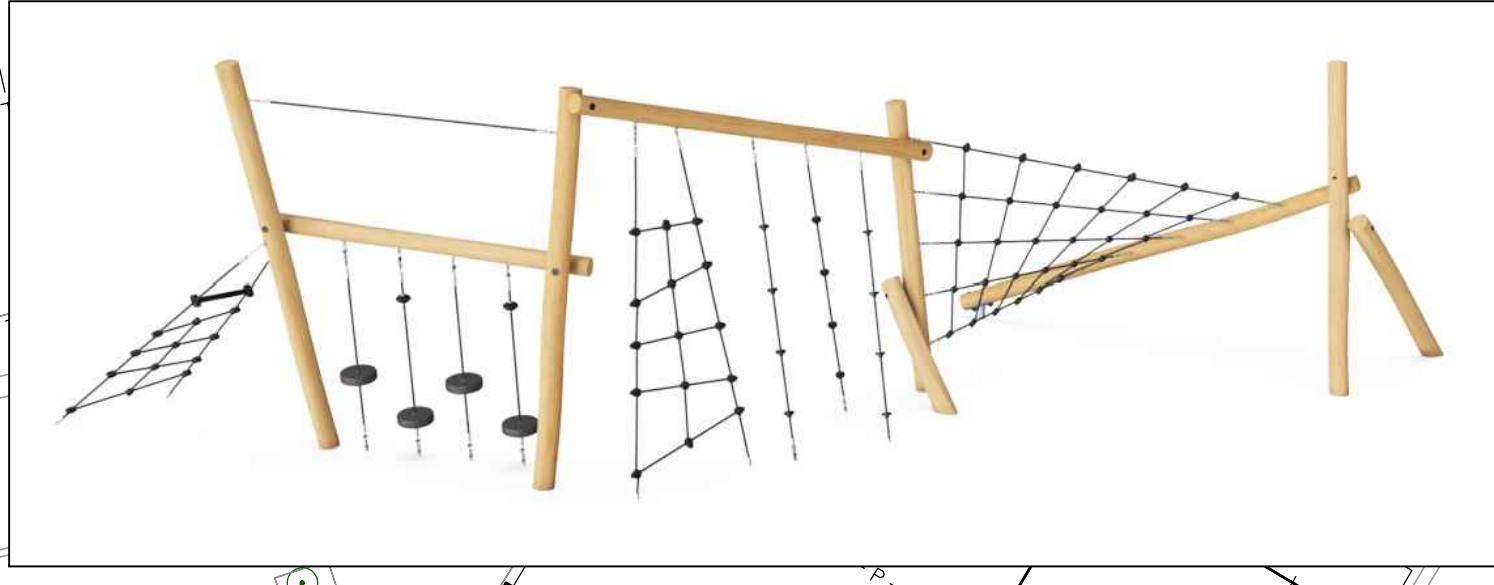


Robinia Obstacleparcours 9
NR0854 - Kompan
Valhoogte 2570mm

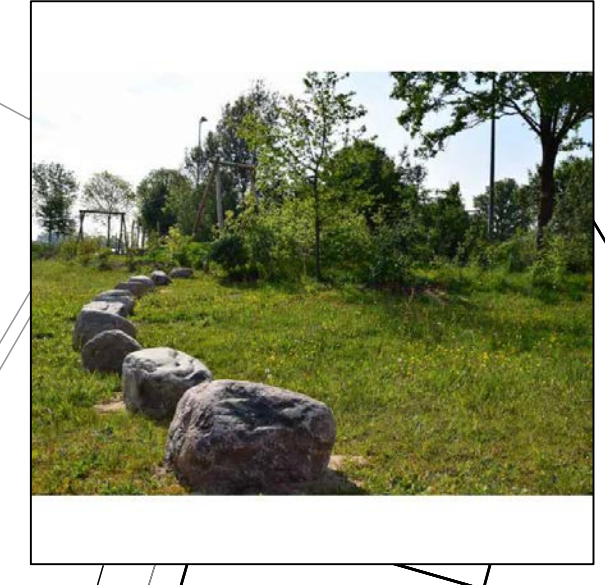

Speelkei
ca. Ø700-800mm
Valhoogte: ca. 600mm

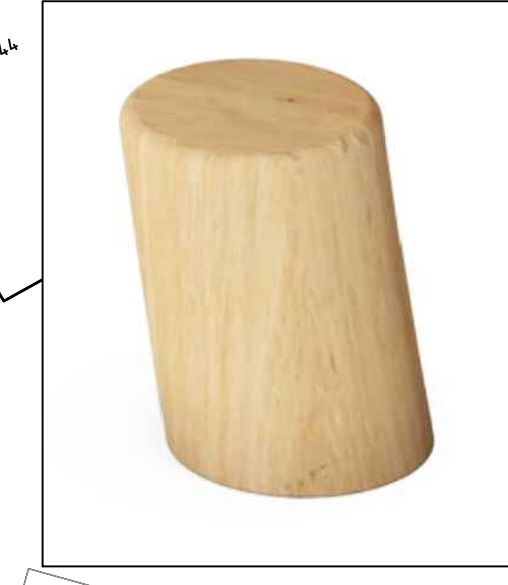

Robinia zit- en stappaal
NR0210 - Kompan

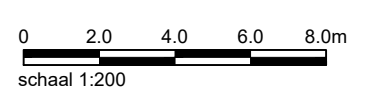

VERKLARING

- Nieuwe halfverhardingspaden
- Valondergrond
Decowood
- Snoeien/dunnen bestaande
bepianting
- Parkband als zitlement
Struyk verwo
- Bestaand tegelfietspad

- Inzaaien gras
- Nieuwe bepianting
Vaste planten
AaA - Aster ageratoides 'Ascan'
NFWL - Nepeta faassenii 'Walkers Low'
Pr - Phlox russeliana
- Heesters:
DdB - Diervilla sessifolia 'Butterfly'
HhIA - Hedera hibernica 'Irish Arborescent'
SbT - Spiraea betulifolia 'Tor'
Sc - Symphoricarpos x chenaultii 'Hancock'

- Bestaande boom
- Verwijderen bestaande
boom

- Nieuwe (fruit)boom
Ac - Acer campestre
MdE - Malus domestica 'Eistar'
LsM - Liquidambar styraciflua 'Moraine'
- Nieuw speeltoestel

Oprichtgever:
Gemeente Deventer

Project:
Speelplek Boskrekel

Onderwerp:
Bovengrondsonterwerp

Getekend: P. Baalhuis Datum: 01-11-2023
Goedgekeurd: G. Bokhove Datum: 01-11-2023
Schaal: 1:200 Status: Definitief
Formaat: A1 Versie: 01
Projectcode: P05932 Soort document: TEKENING