Laanboomverjonging 2026-2027

Kiekenbeltsweg Lettele

gemeente Deventer

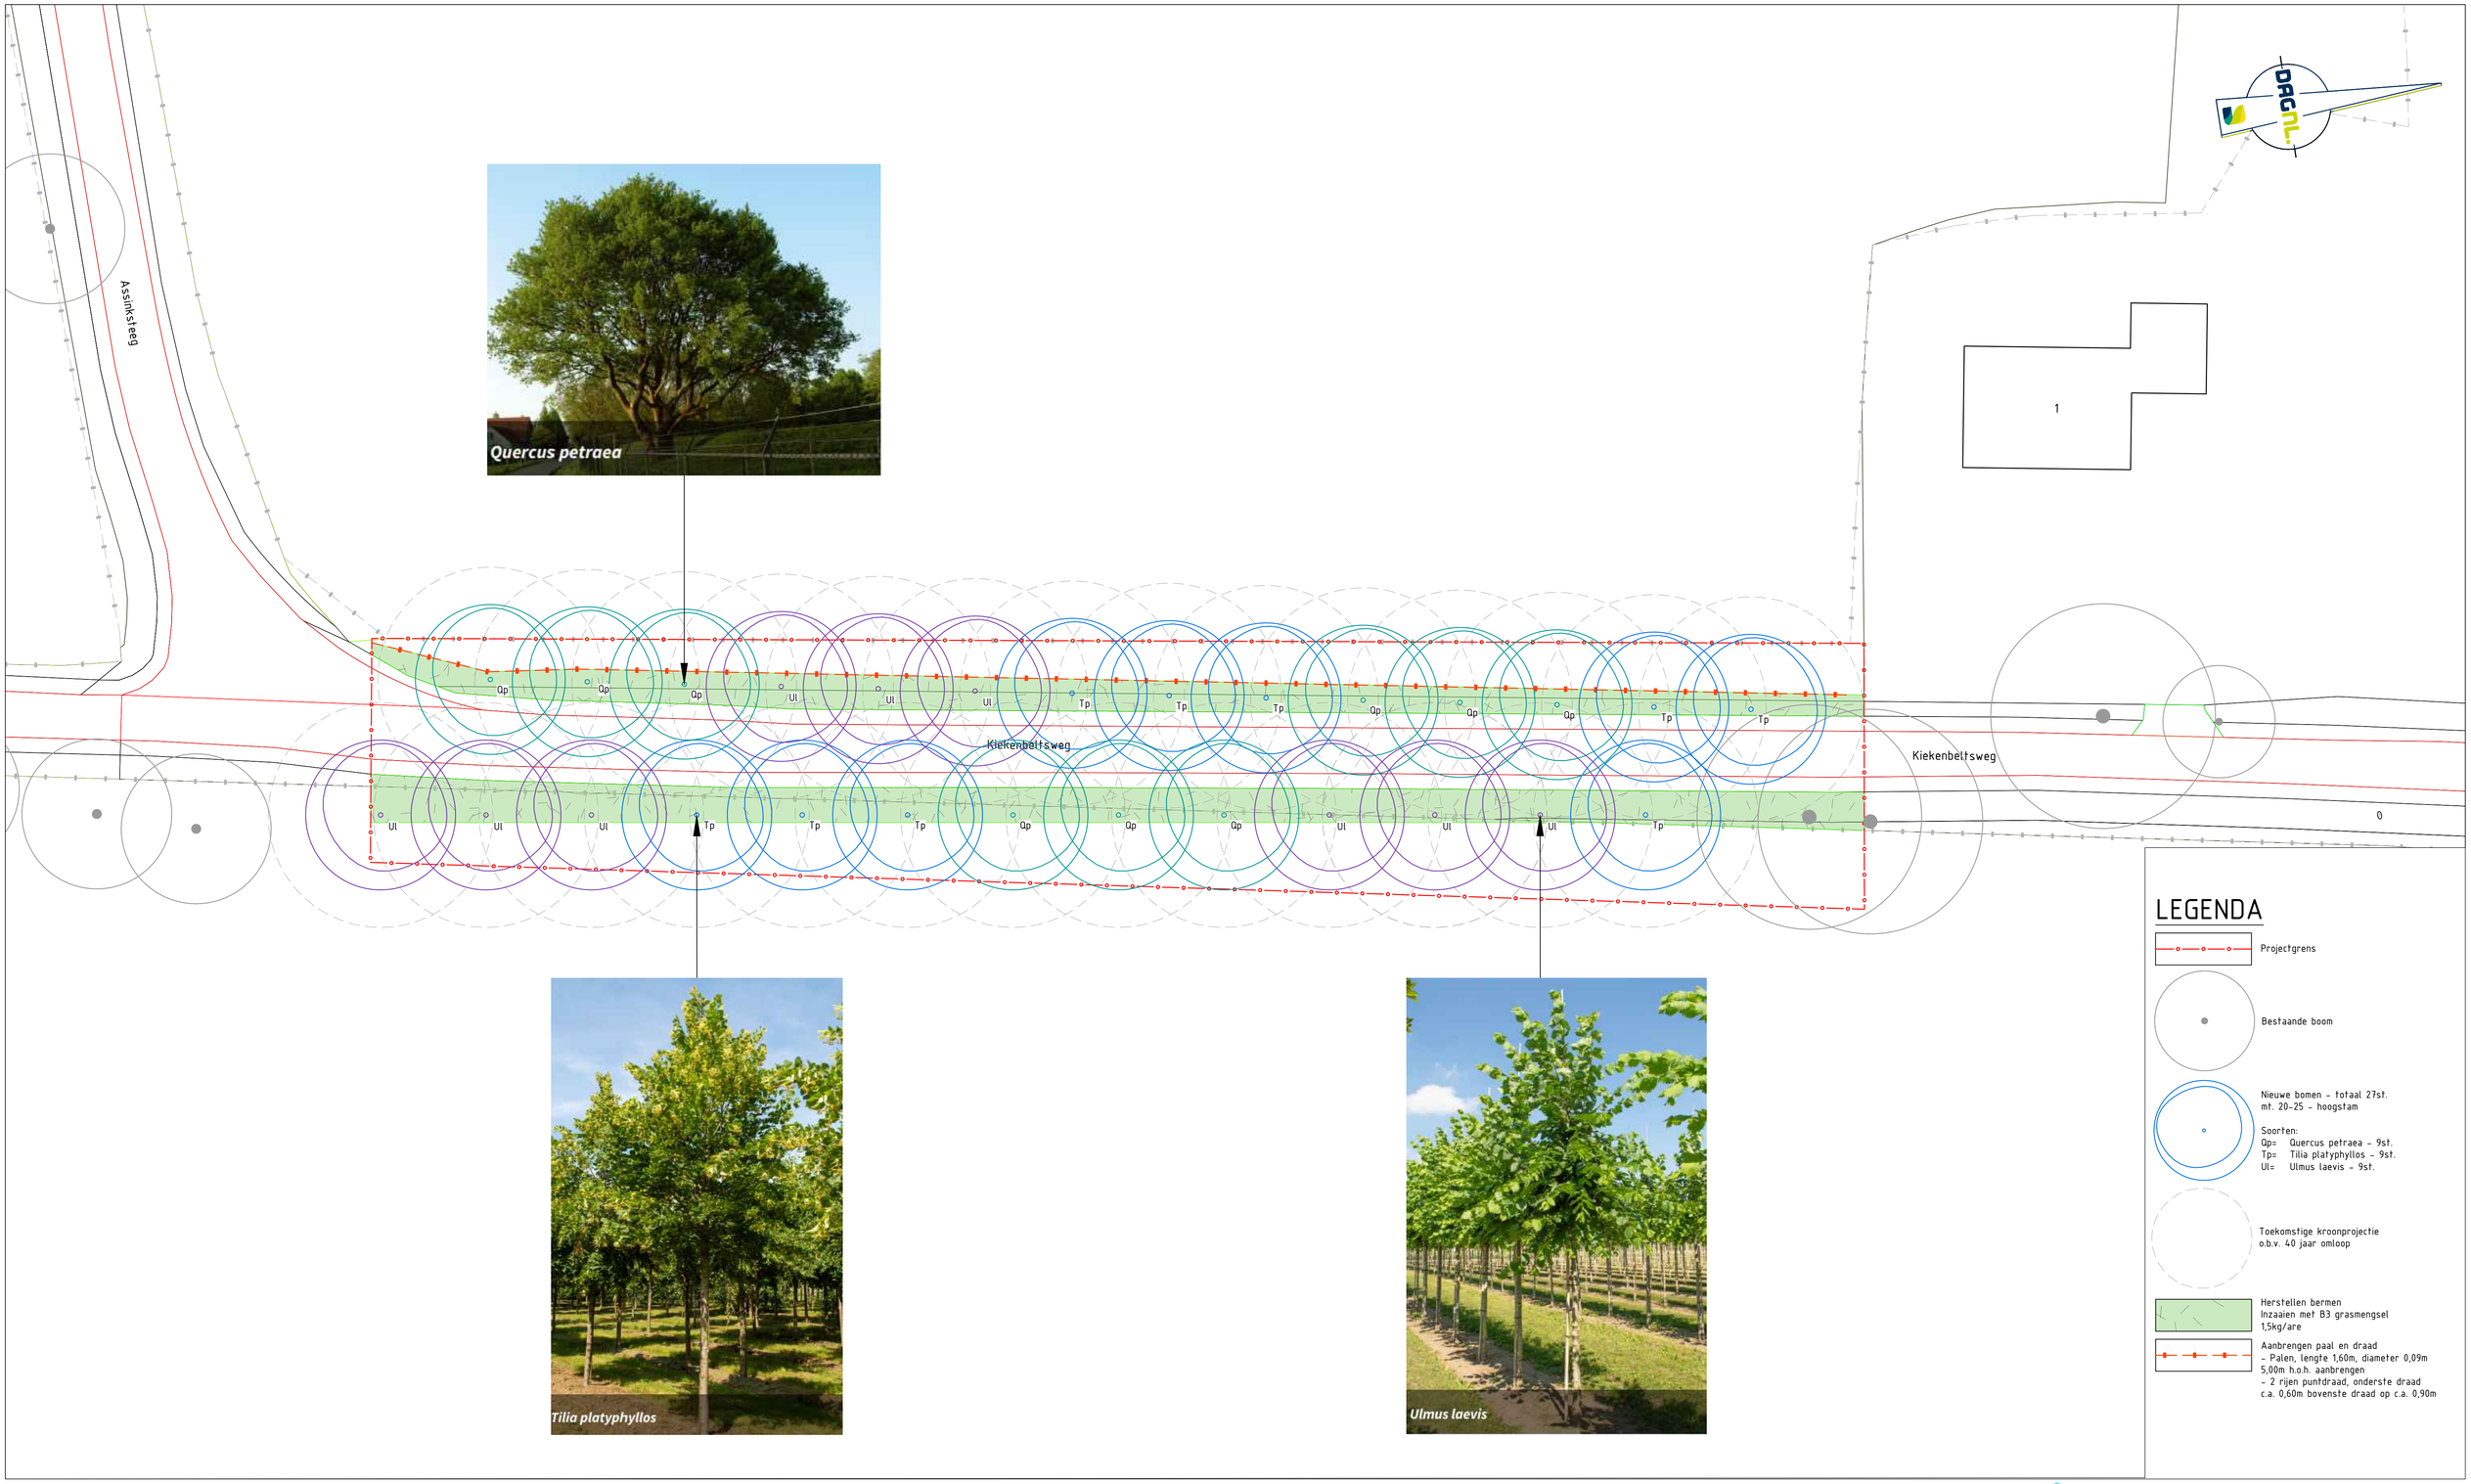

0 2.0 4.0 6.0 8.0m
schaal 1:200

P10822 21-07-2026

INCITE PROJECTS

ONDERDEEL VAN DAGNL. DE ADVIESGROEP NEDERLAND