
RUIMTELIJK RAAMWERK

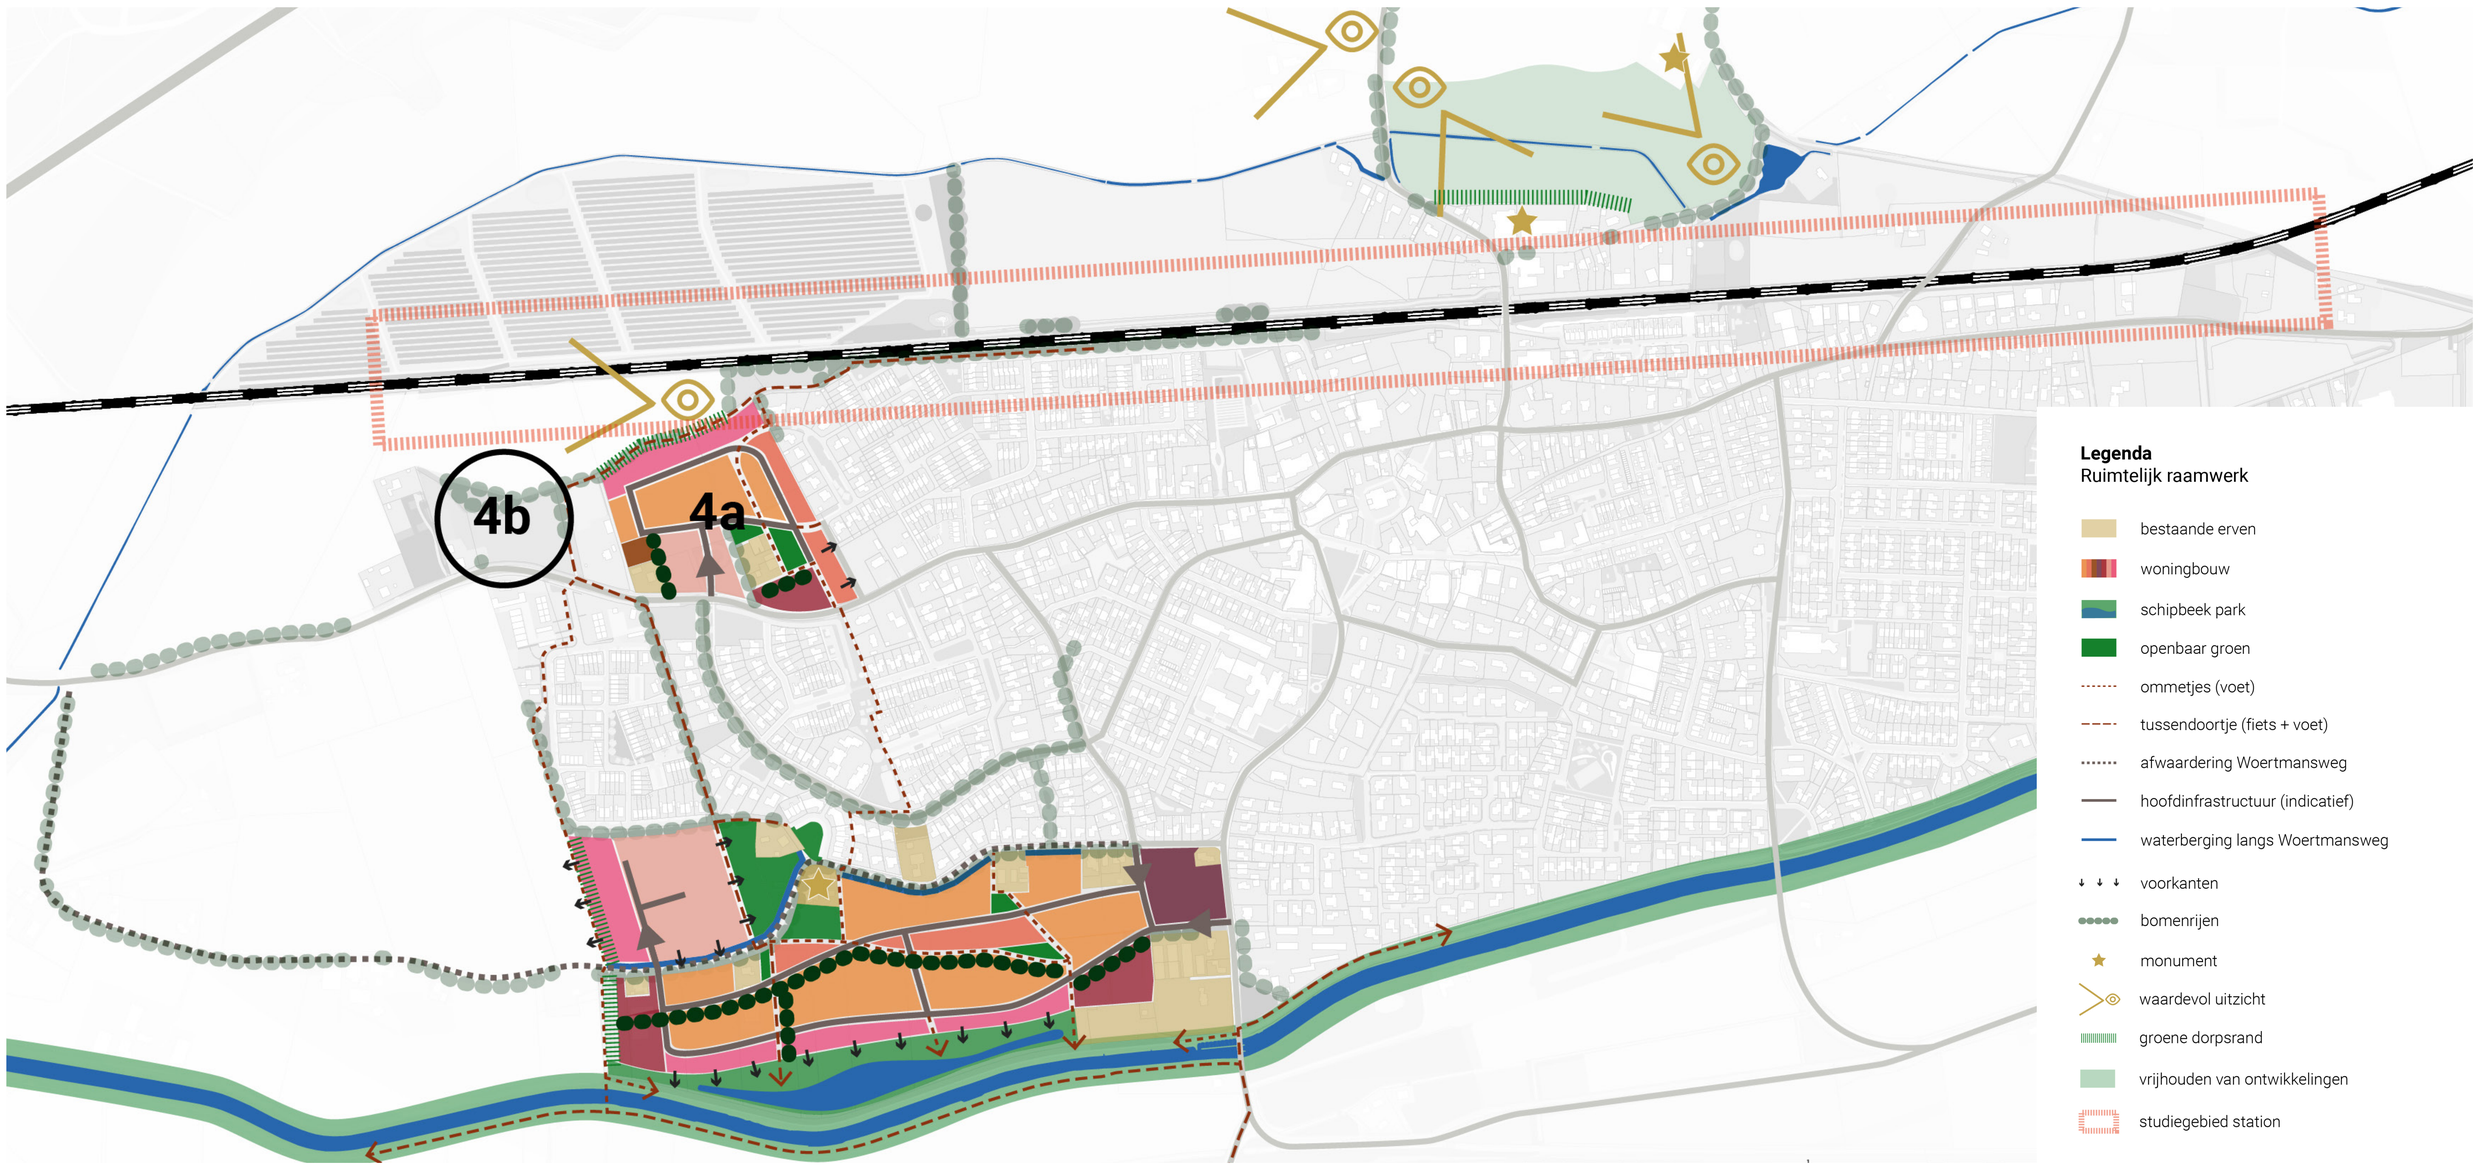

DE VIJF BOUWSTENEN



Aansluiten op bestaande structuren




Verankeren van cultuurhistorisch DNA



Markante nieuwe dorpsrand




Groene, gezonde en klimaatrobuuste leefomgeving

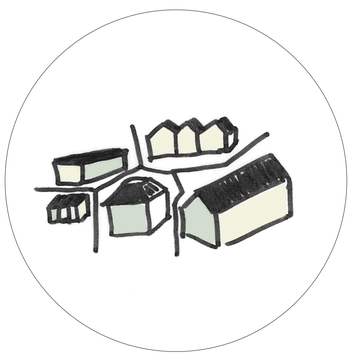

Mozaïek van woonmilieus

VOORSTEL: AFHECHTING DORPSRAND

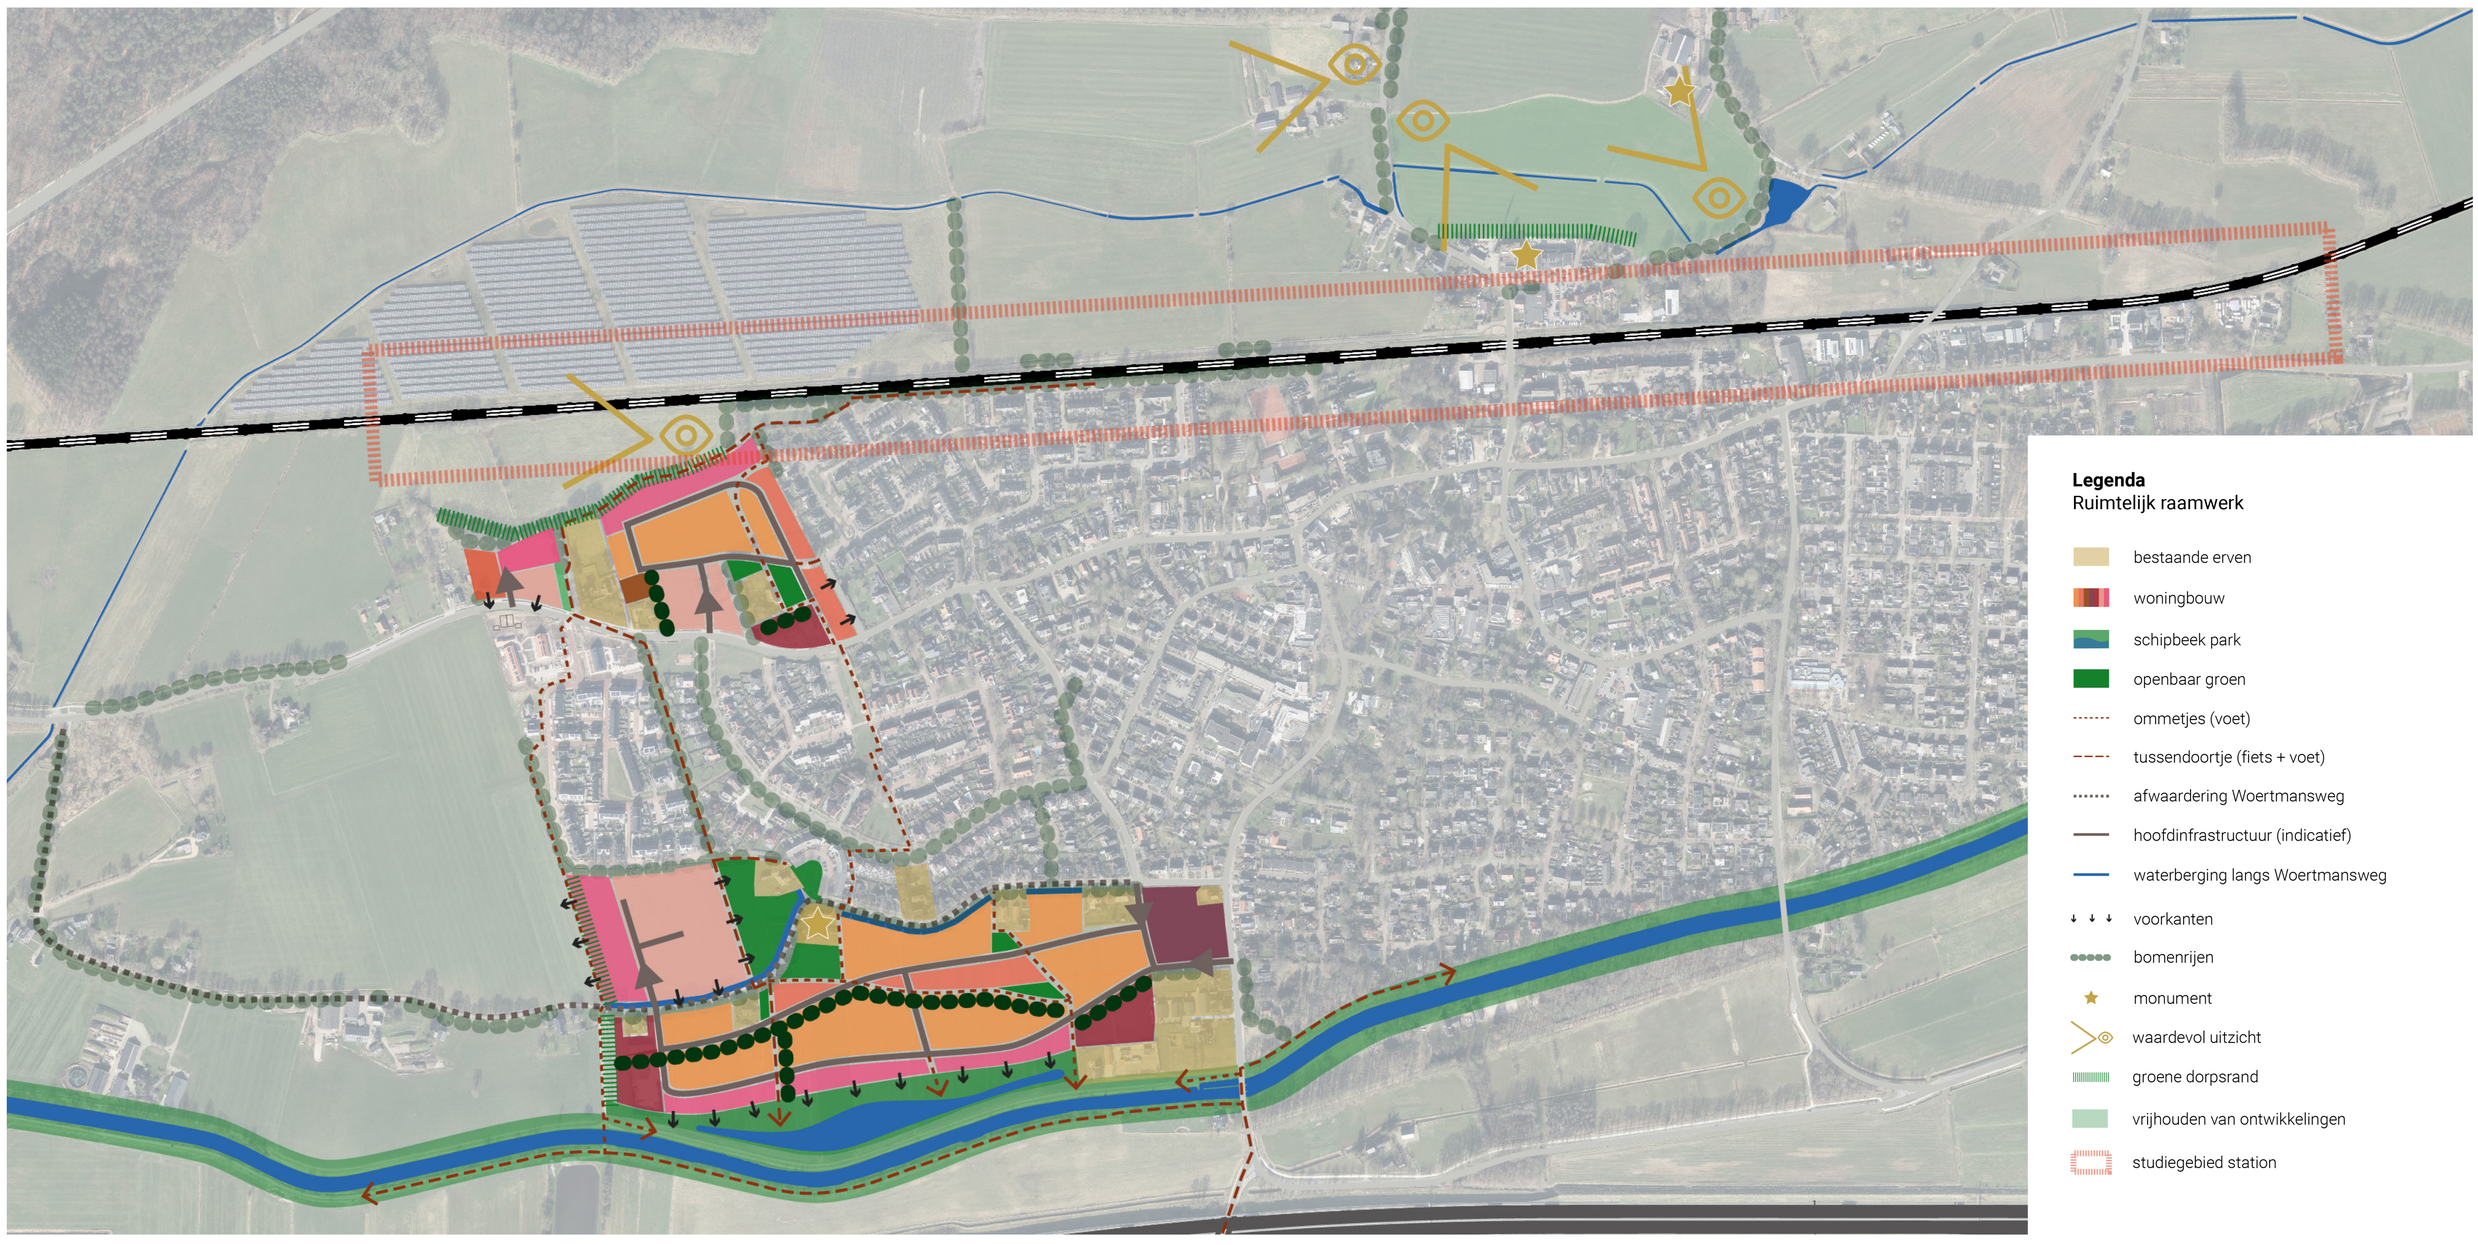

UITBREIDING/INPASSING LOCATIE 4B



De uitbreiding van het gebiedsperspectief met locatie 4B is passend binnen dezelfde vijf bouwstenen. Het bestaande bosje en ommetje worden ingepast voor het behoud van de groene dorpsrand. Daarnaast ligt het meerendeel van de woningen aan de Deventerweg met hun voorkant hier aan, zodat de weg als entree van het dorp wordt bestendigd.

REFERENTIEBEELDEN (4A+4B)









