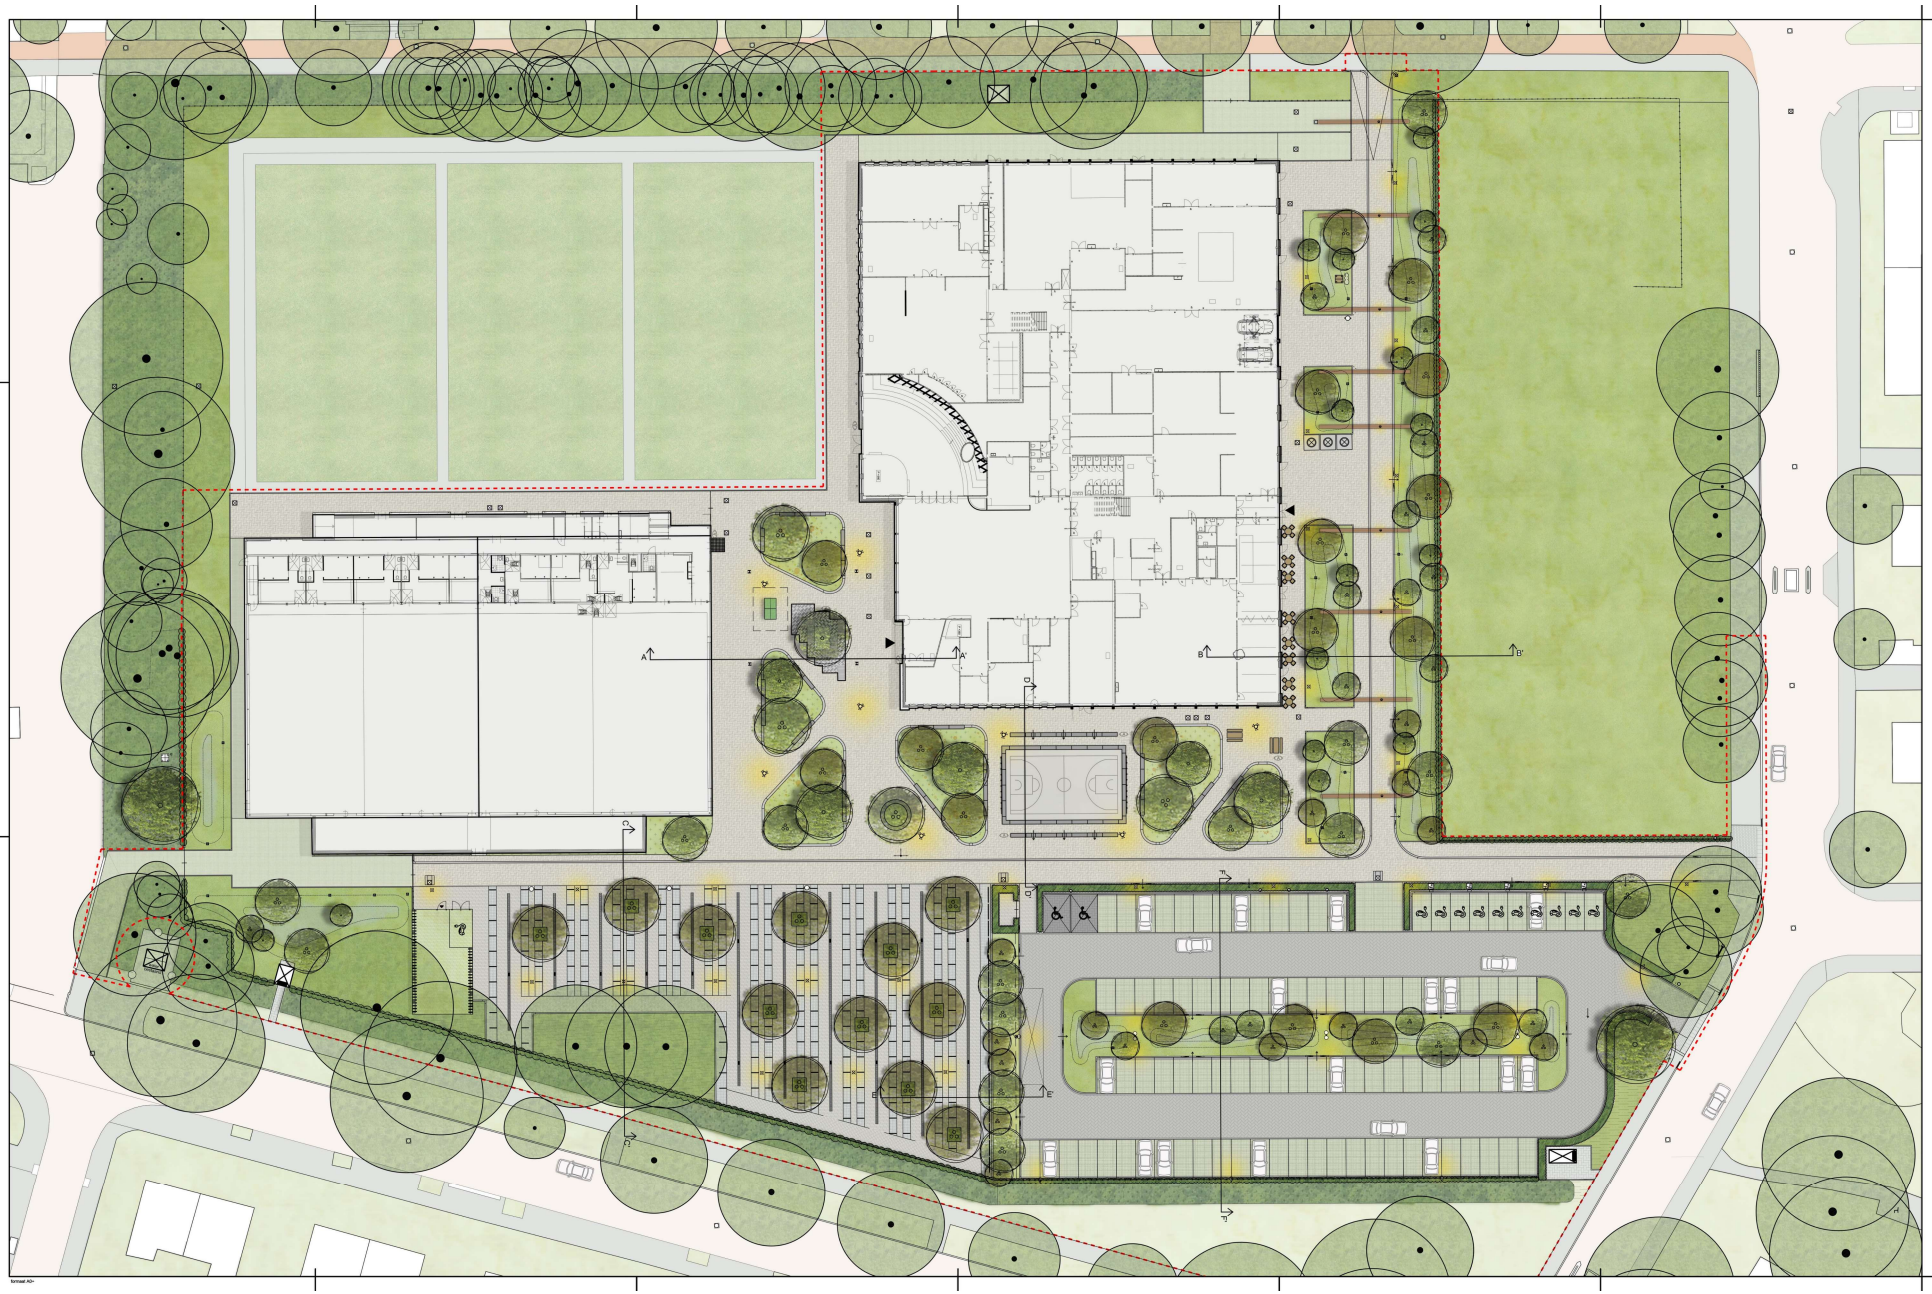

LEGENDA

BESTRATING OPSLUITING

betonstraatsteen kelformaat kleur: donkergrijs	keperverband lev.: Monsanithof infra
betonstraatsteen dikformaat (EcoTop Crown GRN+) kleur: 50% donkergrijs, 50% Havana	halfstoomverband lev.: Monsanithof infra
betonstraatsteen dikformaat (EcoTop Crown GRN+) kleur: 33% donkergrijs, 33% Havana, 33% antraciet	elleboogverband met paaslanen lev.: Monsanithof infra
vlakke gradiënttoegt, halfstoomverband, afmetingen: 400x600x120mm, GVB 90/50 vlak, gevuld met gras,	met vakmarkeringsblokje rond wit lev.: Ginerbo
betonstraatsteen, dubbelklinker (EcoTop Crown GRN+) 200x200x60mm, Kleur: Antraciet	halfstoomverband lev.: Monsanithof infra
stoeltegen, dikformaat donkergrijs (EcoTop Crown GRN+)	lev.: Monsanithof infra
invalidoparkeerplaats betonstraatsteen 'A', kleur: Antraciet	elleboogverband markeringstegel 300x300x60mm
opsluitband beton mostgrad, betonstraatstenen kelformaat	afm. 100x200x1000mm, grijs op zij aangebracht kleur: grijs, leverancier: Monsanithof infra
opsluitband beton	afm. 100x200x1000mm, grijs
opsluitband beton	afm. 200x200x1000 mm, grijs
trottoirband beton	afm. 130/150x200x1000mm, grijs
trottoirband inhoekoopband beton	afm. 130/150x200x1000mm, grijs
opsluitband beton	afm. 300x200x1000 mm, grijs
trottoirband beton	afm. 180/200x200x1000 mm, grijs
gelei̇deband beton	afm. 50/200x250x1000 mm, grijs
gelei̇deband inhoekoopband beton	afm. 180/200x200x1000 mm, grijs
verkoopband beton 1. afm. 100x200 -> 130/150x200mm,	kleur: grijs 2. 5/20x20-> 200x200mm

RIOLERING

inspectieput nieuw HWA	
inspectieput nieuw DWA	met putnummer en putdekselhoogte
uitstroomvoorziening, Trottoirkolk lop, type BS 469 LD WADI	
instroomvoorziening, eindbuis tikvalbeschermer, Hanex	
straatkolk vlak nieuw, 300x300x600mm	roster v.v. verkante gaten
straatkolk nieuw, 200x450x600mm	lev.: TBS o.g.

INRICHTINGSELEMENTEN

stalen spanten hertbruik, op stalen voet	
nieuwe lichtmast type: Skypark o.g., h: 4 m	lev.: Modernista o.g.
nieuwe lichtmast met enkele of dubbele uitlhouder type: Teseo o.g., h: 6 m	lev.: Schreder o.g.
nieuwe lichtmast met spots type: Valmia Groove o.g., h: 6 m	lev.: Schreder o.g.
flexpaal 2000mm T.b.v. bebording type: bord zie beborddingstekening	
afvalbak nieuw, type: Falcoulora 70L,enkelzijdig, kleur antraciet afvalbak nieuw, type: Falcoulora 100L,dubbelzijdig, kleur antraciet,	lev.: Falco
doorkoopmat (sbordr): 1800x1800mm (op hels steenmaat) verhardrig verlaagd aanbrengen paal t.b.v. open deur (door derden)	
ondergronds afvalcontainer afmetingen nak(bdxht): 1,80 x 1x80 x 1,55m	lev.: Renevo
Fietsenkeurnbeugel FalcoLean RVS, Hoh 900mm, fundatie onder maaiveld, Falco geleidebuis,076mm, L2000mm, voetplaten 200x100, Falco	
zitelementen type: Solid basis, 500/450x500x2000 mm	lev.: Struyk Verwo o.g. kleur: grijs
zitelementen type: (blue) Solid tweezijdig, 500/450x500x2000 mm, kleur: grijs (blue = deels doorlatend)	lev.: Struyk Verwo o.g.
honoiciatersa ruimte en pisicicibanken 1. MR, Dual Bench, 2. Mea Pomoa	door derden? lev.: Pomoa
hekwerken, h: 1,8m, dubbelstaafmat hekwerken, h: 1,2m, dubbelstaafmat	kleur: zwart,
speeleleement (apparoxda) stapel van ciekoonplaten 2000x2000x140mm of 2000x1000x140mm	zie meubilair tekening
Combi Tubegrat 165, 1620x3000, Sleden Playtop sportcourt, 20mm op 100mm mengranulaat 4-16, incl. bebijning	
helioverk: dubbelstaafmat rebound, 2558x3030mm,incl. gekuldderpmende afstandhouders, vrefancingsystems	
pingpongtafel incl. vrije ruimte (min. 1,5 m) materialen oprieuw voorzien van kleur	type: afgerond groen, Lev.: Heiliad
BREAM i. insectenhotel, 350x465x1250mm, openzijde op zuiden,	door derden? lev.: Grijsen
elektrische oplaadpaal incl. bebordding	uitvoering door gemeente
berging, incl. fietsenrekken, met dubbel en enkele deur, met sedum dak, met hardhouten latterwerk afmetingen: 748 x 1366 x 235mm,	lev.: Velopa

BEPLANTING

bestaande boom	
nieuwe boom	soort: zie beplantingsplan
nieuwe meerstammige boom	soort: zie beplantingsplan
nieuwe haag klimbeplanting tegen hekwerken	soort: zie beplantingsplan soort: zie beplantingsplan
vaste planten heesters	soorten: zie beplantingsplan
gazon	soorten: zie beplantingsplan
lenig zand t.b.v. inseaten d: 50 mm, 0,5 m2	

ALGEMEEN

A A'	dwarsprofielen
detail	details
	maaiveveng in meters altijd op hele steenmaat
	hoogtepeil nieuw t.o.v. NAP
	hoogtepeil bestaand t.o.v. NAP
	hoogtepeil vloerpeil t.o.v. NAP

3535	PROJECT	ETTY HILLESUM
	PLAATS	DEVENTER
	TEKENING	BESTEKSFASE
BE02	SCHAAL	1:200
	DATUM	17.06.2024 · JVO
	VERSIE	29.08.2025 · PM

MTD LANDSCHAPSARCHITECTEN

MTD landschapsarchitecten (Zuid-Willemsvaart 142 | Postbus 3235 | 5201 GG 's-Hertogenbosch
T 073 6120033 | F 073 6130665 | E info@mtdla.nl | www.mtdla.nl

formaat:A0+