


Definitief Ontwerp 1e Kruisstraat



A. Taxushaag

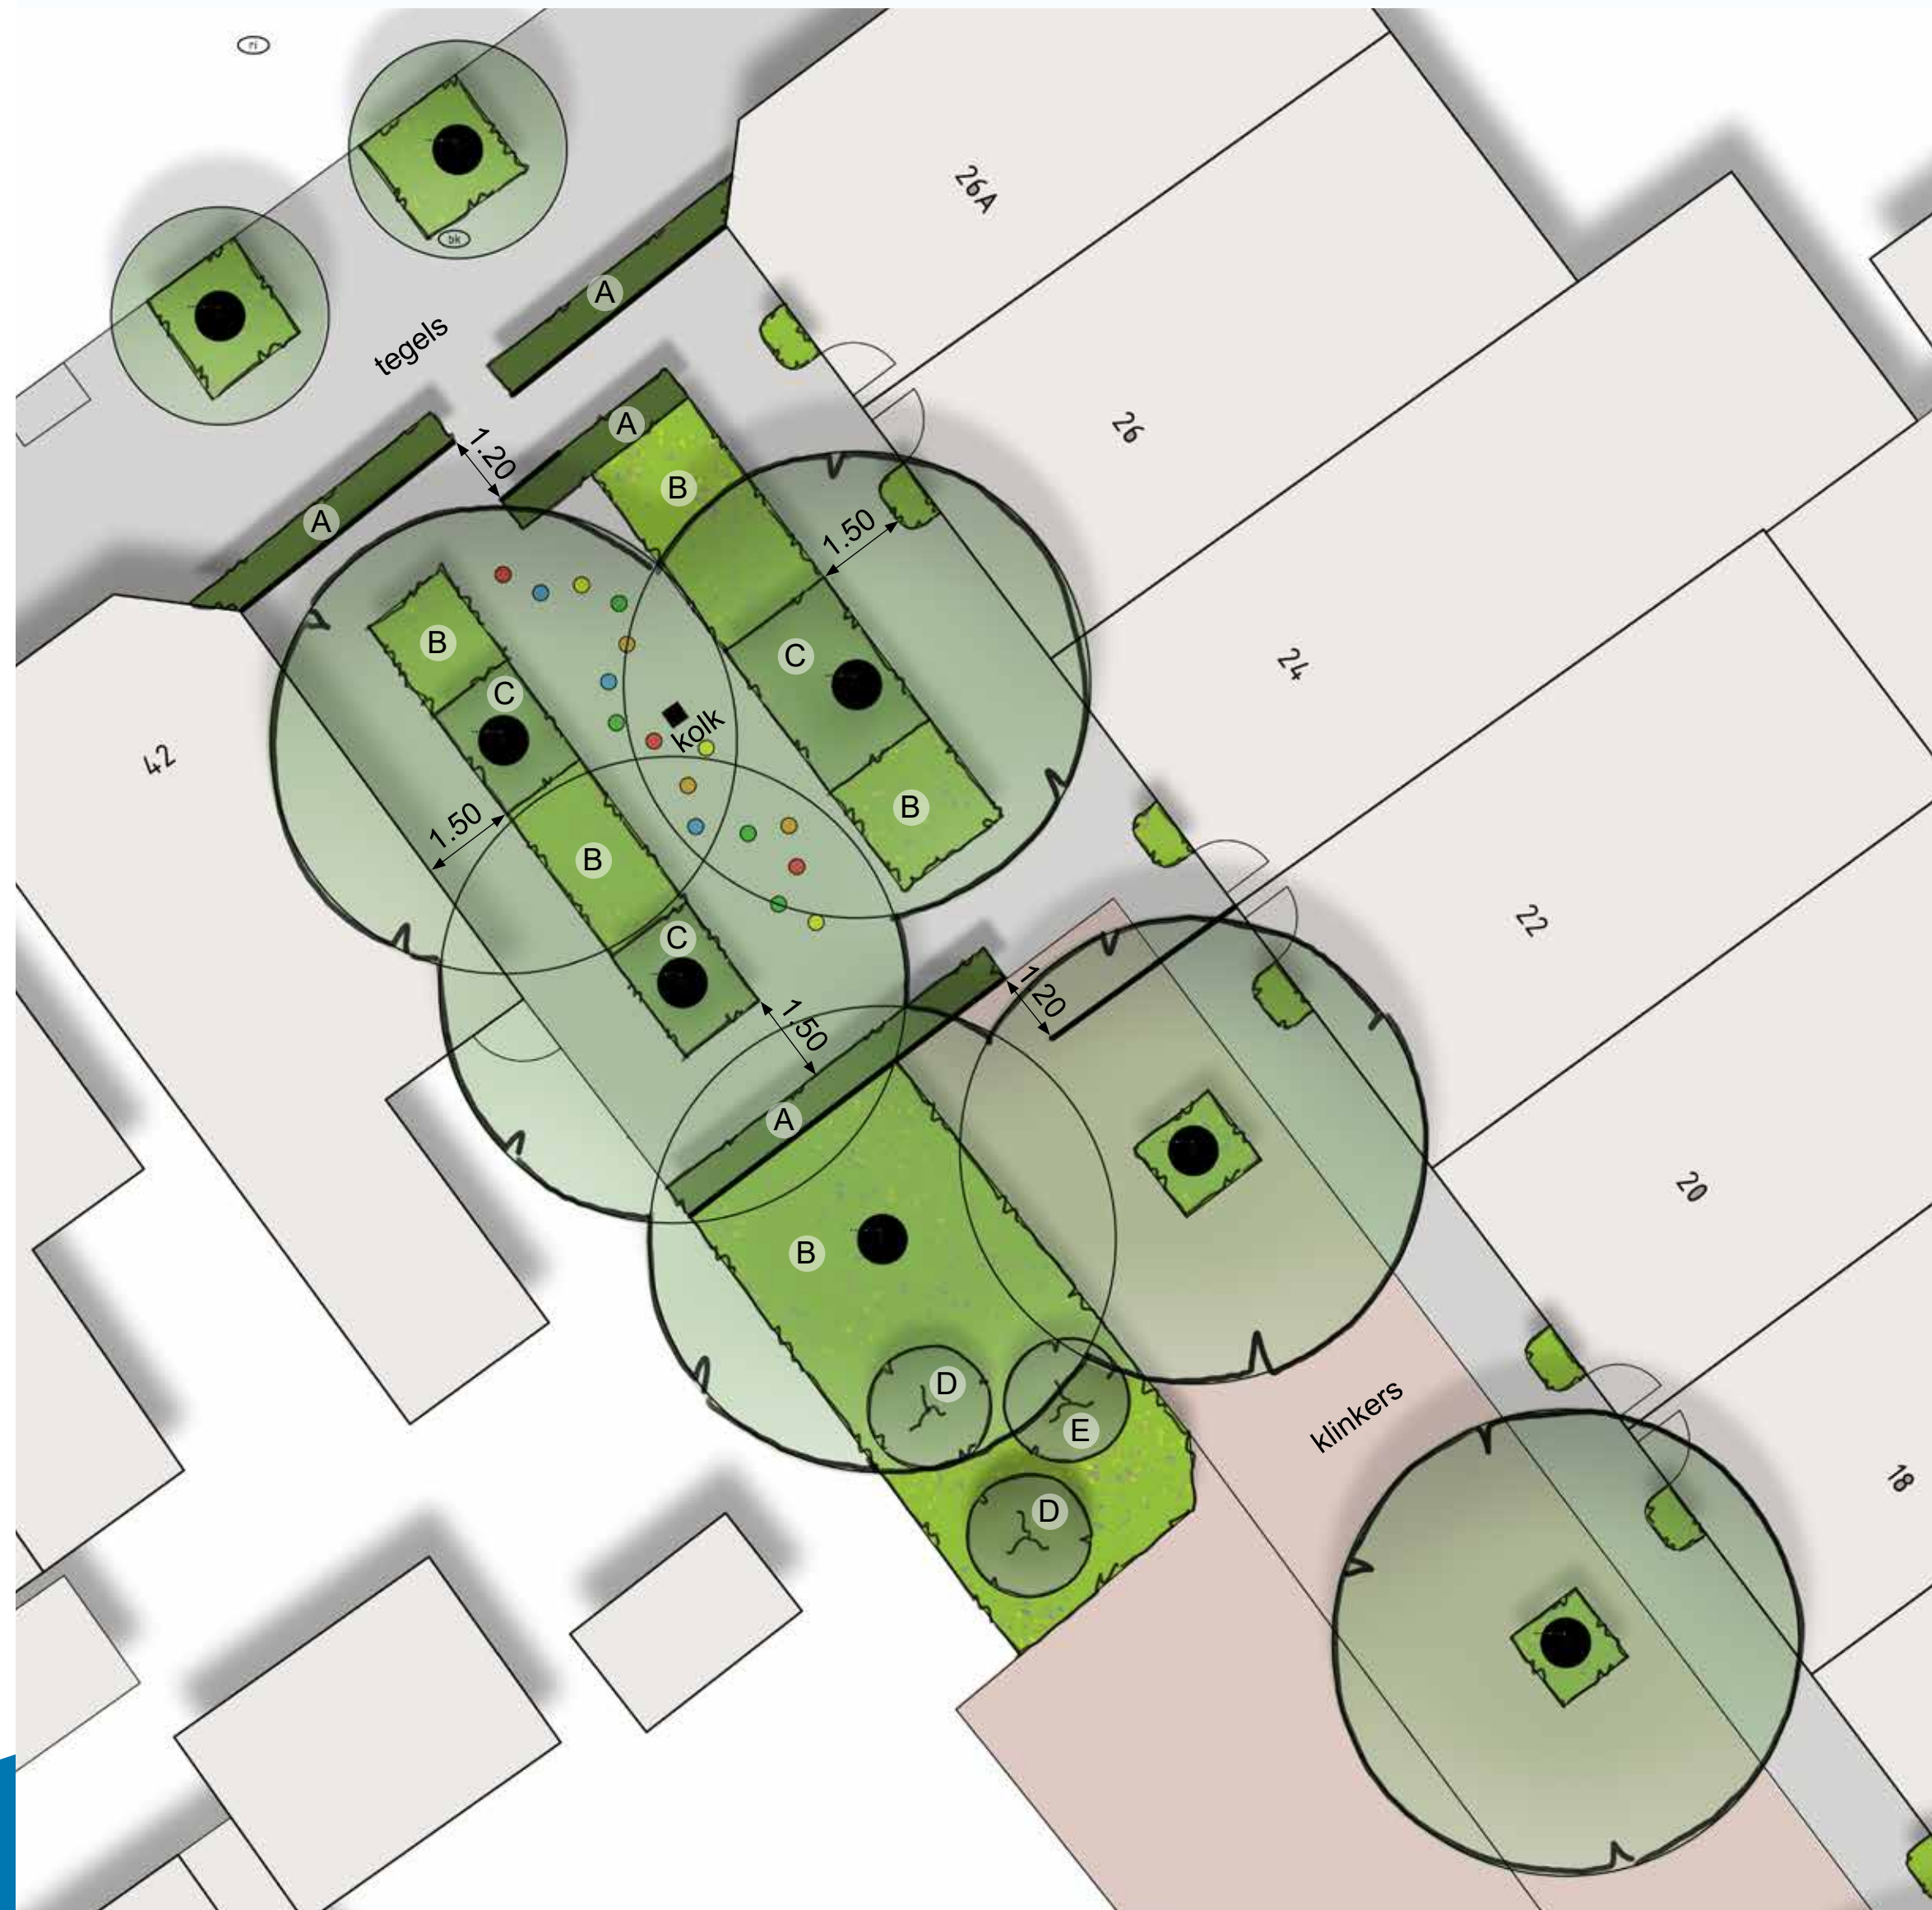

Gekleurde stippen (pleinplakkers) als speelaanleiding voor kinderen onderweg naar school



B. Mahonia aquifolium 'Hillary'



C. Hedera helix 'Arborescens'



D. Viburnum opulus 'Compactum'



E. Ribes sanguineum

Bestaande hekwerken blijven staan, op dezelfde afstand.
De geveltuintjes blijven in privé-beheer en worden niet opnieuw ingeplant.
Alle bomen blijven staan.