



VERKLARING

- DWA-rooi PP #315
- RWA-rooi, beton
- perleiding PE
- perleiding tunnel, afvoer first flush
- perleiding tunnel, afvoer overloeg
- schone hemelwater
- aanleghoogte weg
- plangrens
- kadastrale grenzen
- kabels en leidingstrook
- kevelgrenzen
- asfaltverharding wegen
- betonopleverharding
- fietspaden en -stroken
- te graven poelen
- fiets-/voetpaden met semieverharding
- bestaande buspercelen
- aan leggen bosplantsoen
- aan te brengen heesterbeplanting in bermen
- bestaande bomen
- te planten bomen
- debietregulerend kunstwerk
- duiker
- sluis
- blusvoorziening
- bandverlaging langs referentie, op de 50-100m
- peil kavels in bouwrijfphase
- bestaande hoogtes t.o.v. N.A.P.
- aanleg hoogtes t.o.v. N.A.P.
- kadastrale nummers


VERKLARING inrichting Dorthebeek

- beektracé, te ontgraven beekloop
- ontgraven poelen, met aantegel in meters t.o.v. N.A.P.
- ontgraven maaiwijd, 1,5 v. referentie, met aantegel in meters t.o.v. N.A.P.
- ontgraven flauwe oever, vanrand van 0 tot 0,5m breed
- ontgraven (semi) afgeflaten oever, vanrand van 0 tot 0,5m breed
- dempen watergang / beek
- beheerd
- cascadestuw
- beheer-/bestemmingsgrens
- verhoogde strook, startpeil +1,50 tot +1,05m N.A.P.

VERKLARING inrichting bufferzone

- te graven poelen
- te planten solitaire bomen / of boomgroep
- aan te brengen takkenst
- aan te brengen rugge op perceelsscheiding

Revisie	L	Datum	2-3-2012	Getekend	Meng
Omschrijving	Wijziging ontwerfase en afstemming realisering op nu-tracé				
Geautoriseerd	knw	Vrijgegeven	knw		
			Hek Rietveld 50a Postbus 673 7300 AR Apeldoorn Tel: 055 5815 999 Fax: 055 5815 998 info@arcadis.nl www.arcadis.nl		
Opdrachtgever	gemeente Deventer				
Ontwerp	bedrijvenpark A1				
Project	situatie oost				
Overwerp	situatie oost				
Face	Definitief ontwerp				
Schaal	1: 1000		Divisie	Milieu & Ruimte	
Bladformaat	niet standaard		Status	Definitief	
Contractnummer			Projectleider	Kraai, R. v/d	
Projectnummer	110301.001100.001		Tekeningnummer	02	
			Revisie	L	

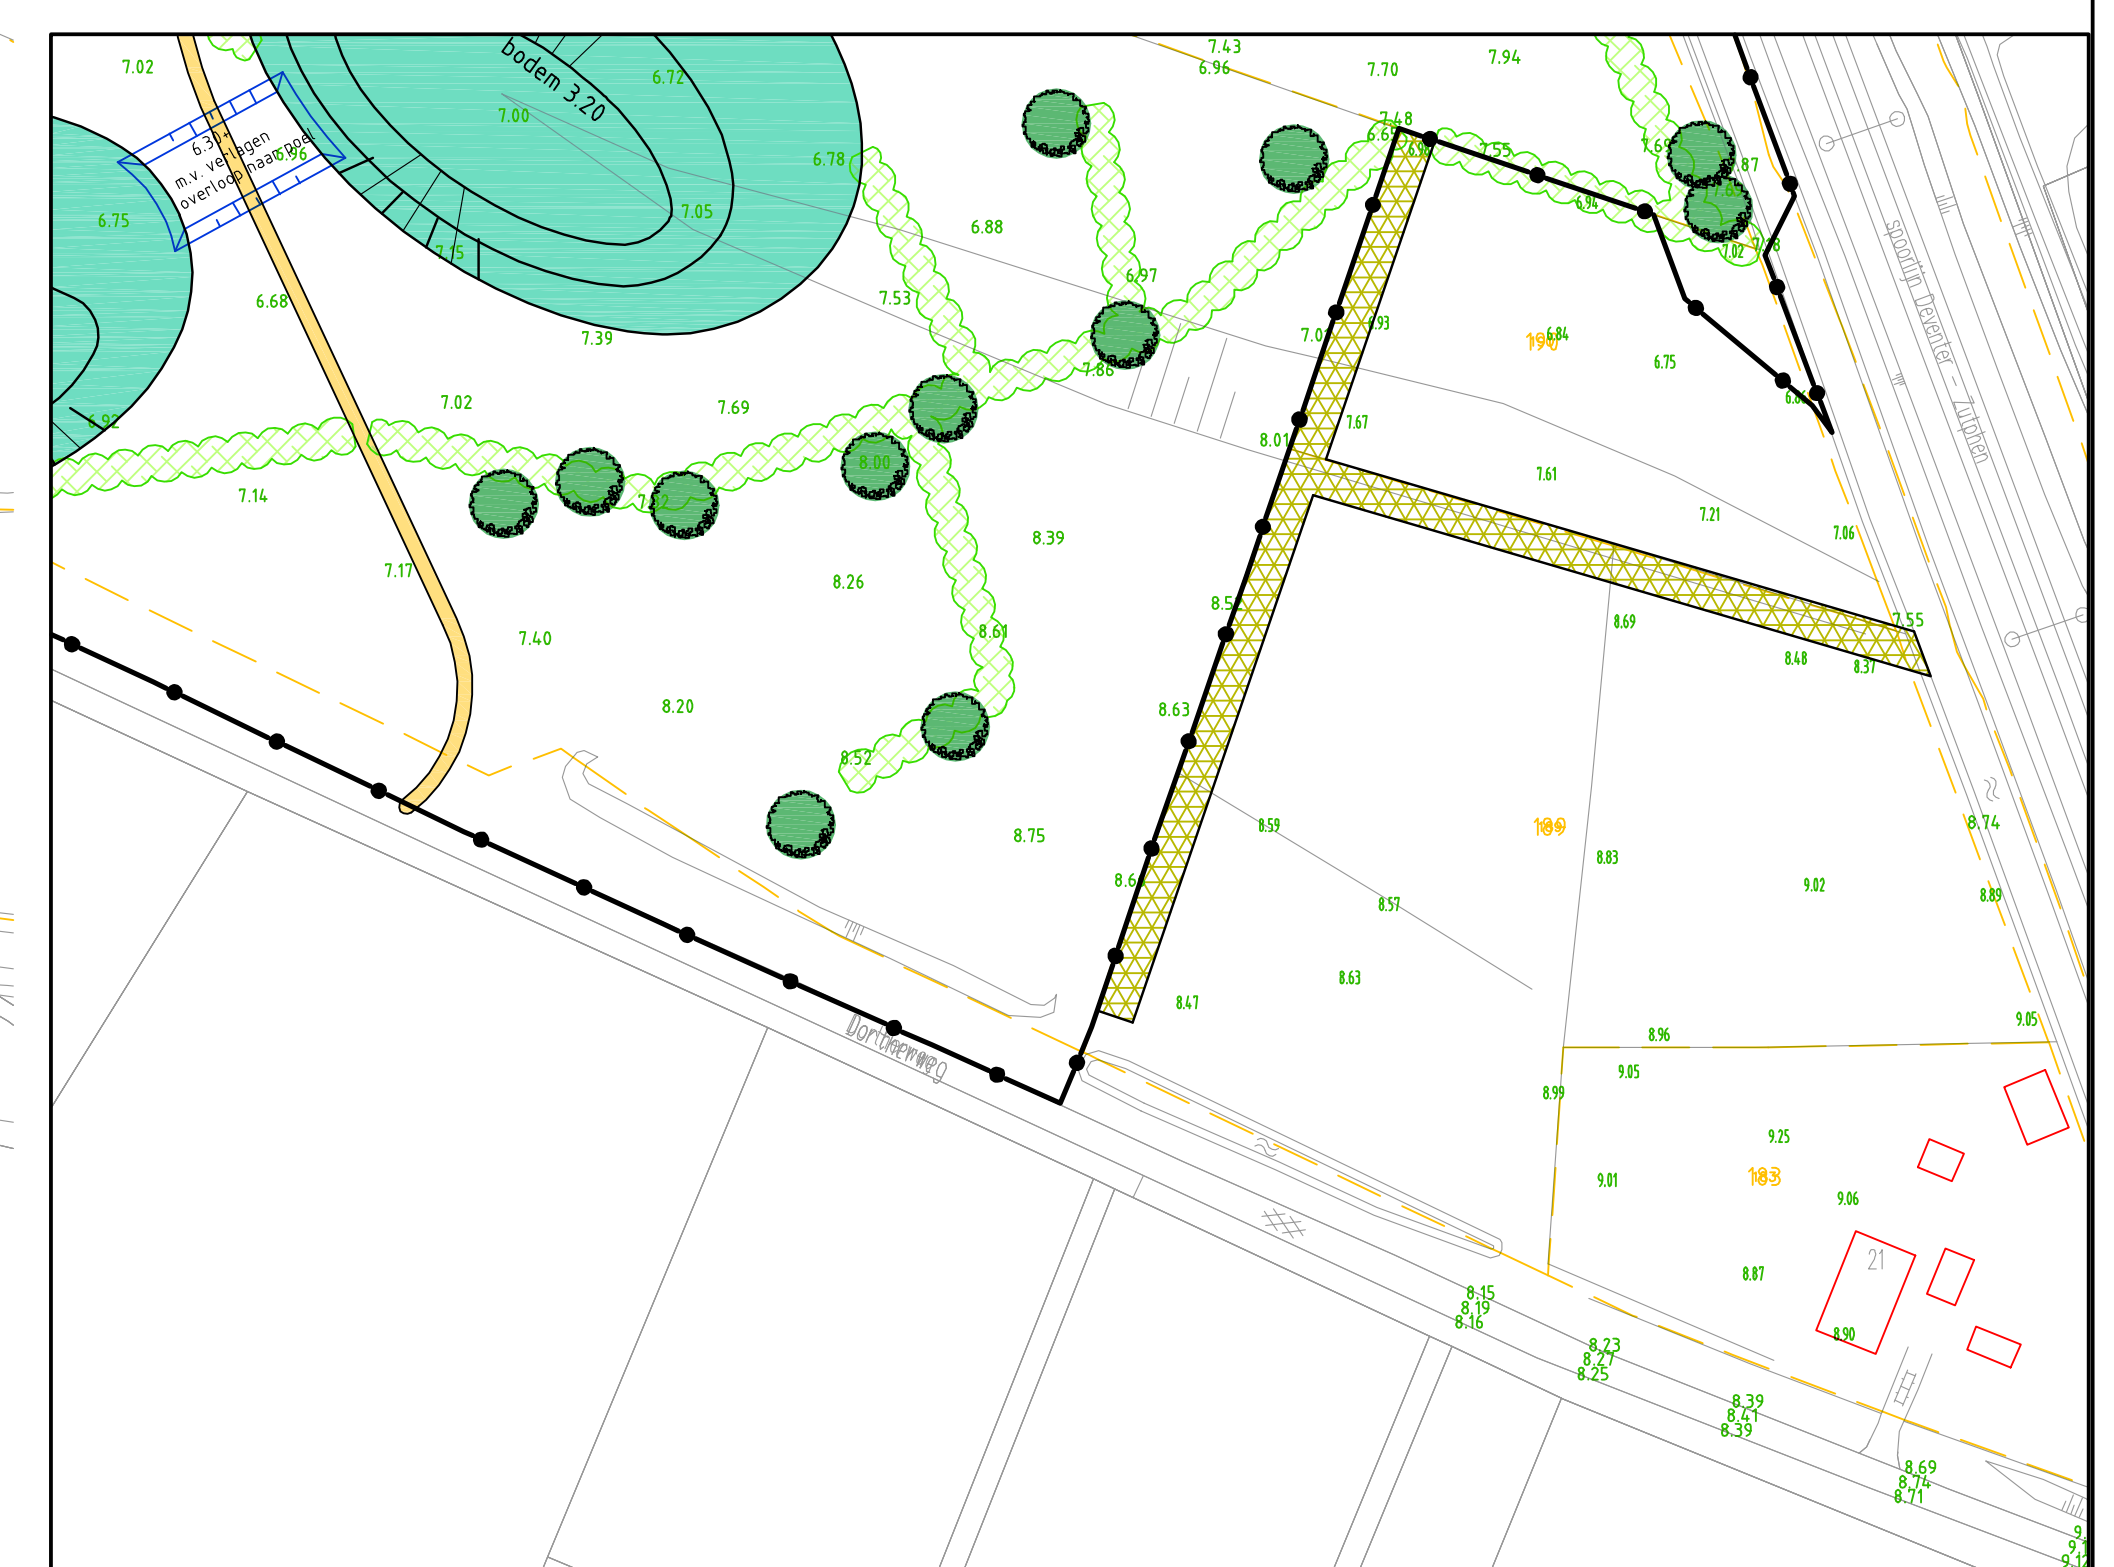

zie blad 01

zie blad 01

voor vervolg zie uitsnee