
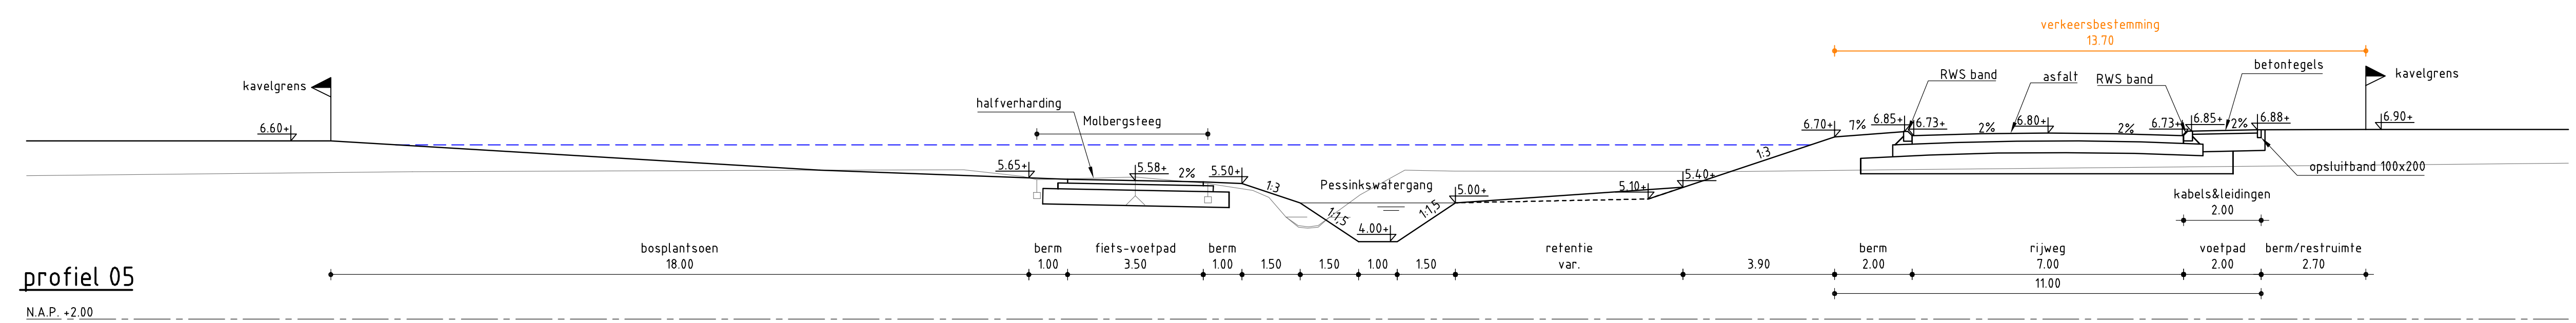


**VERKLARING**

▲ 6.94+ nieuwe hoogte

▲ kavelgrens

--- hoogwaterlijn, +6.50m N.A.P. (T=100)

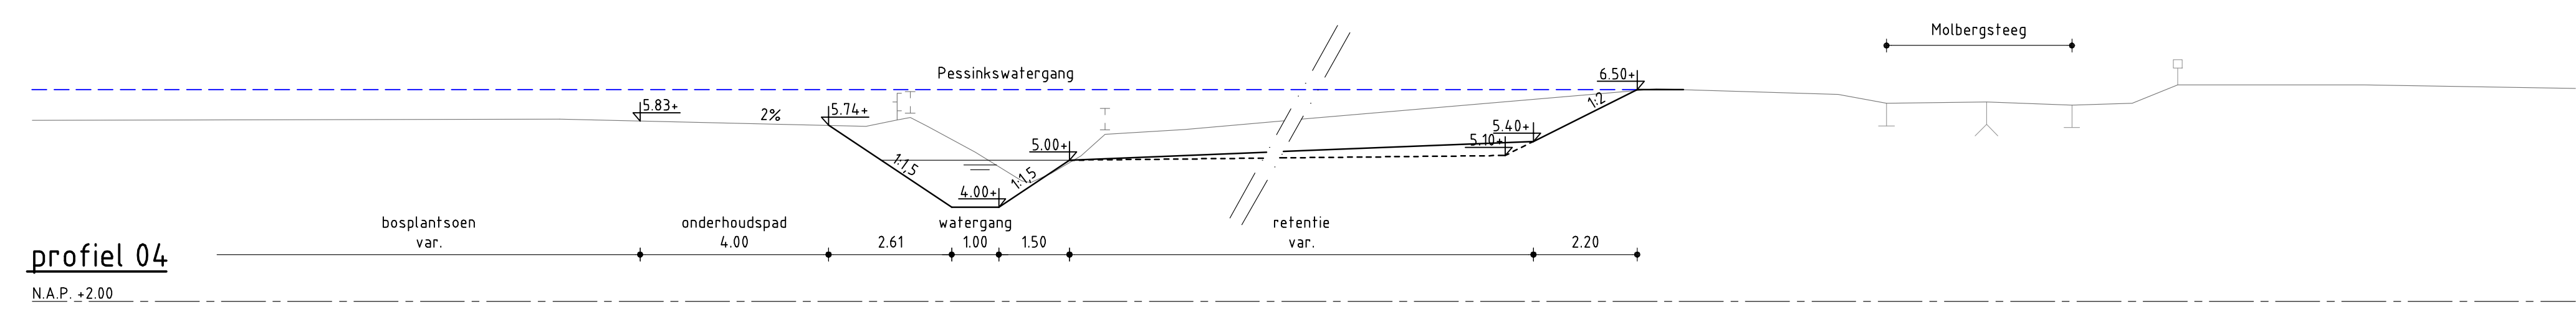

Versie : 1	Datum : 18-8-2011	Getekend : kleing
Omschrijving : Herziening riolering, breedtes van wegen, fietsstroken, voetpaden	Gecontroleerd : krolr	Vrijgegeven : jansetr
		Het Rietveld 59a Postbus 673 7300 AR Apeldoorn Tel 055 5815 999 Fax 055 5815 599 info@arcadis.nl www.arcadis.nl
Oprichtgever : gemeente Deventer		
Ontwerp :		
Project : bedrijvenpark A1		
Onderwerp : dwarsprofielen 01 t/m 05		
Fase : Definitief ontwerp		
Schaal : 1 : 100	Divisie : Milieu & Ruimte	
Bladformaat : 841 x 594 (A1)	Status : Definitief	
Contractnummer :	Projectleider : Krol, R. v/d	
Projectnummer : 110301.001100.001	Tekeningnummer : 03	Versie : 1

DocId: 64344095-21