


profiel 06

N.A.P. +2.00

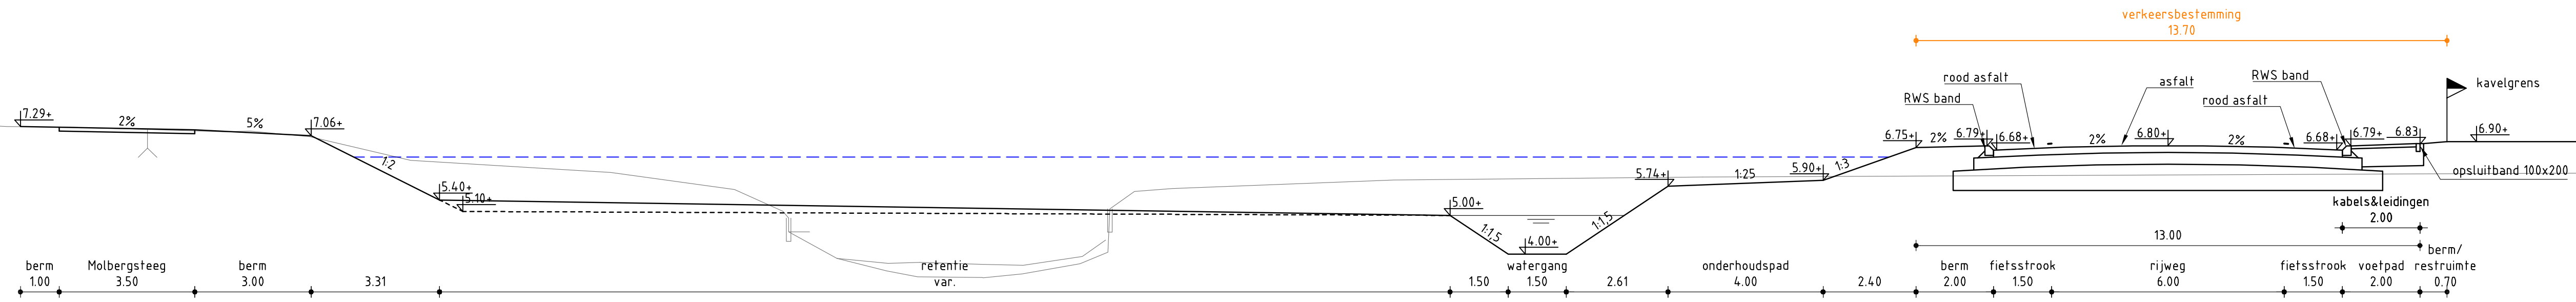


VERKLARING

- nieuwe hoogte
- kavelgrens
- hoogwaterlijn, +6.50m N.A.P. (T=100)

profiel 09

N.A.P. +2.00

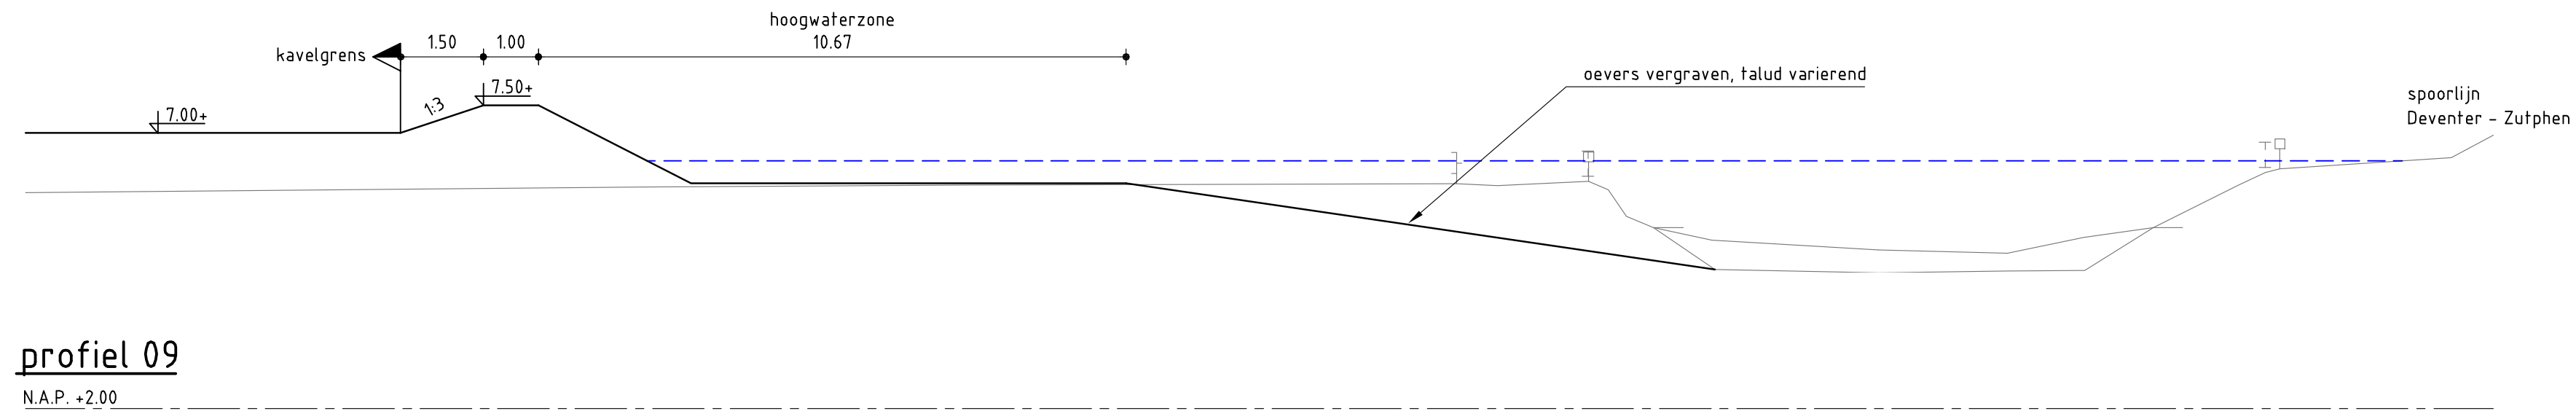

Versie : I	Datum : 18-8-2011	Gefekend : kleing
Omschrijving : Herziening riolering, breedtes van wegen, fietsstroken, voetpaden		
Gecontroleerd : krol	Vrijgegeven : jansenr	
Het Rietveld 59a Postbus 673 7300 AR Apeldoorn Tel 055 5815 999 Fax 055 5815 599 info@arcadis.nl www.arcadis.nl		
Opdrachtgever : gemeente Deventer		
Ontwerp :		
Project : bedrijvenpark A1		
Onderwerp : dwarsprofielen 06 en 09		
Fase : Definitief ontwerp		
Schaal : 1 : 100	Divisie : Milieu & Ruimte	
Bladformaat : 841 x 399	Status : Definitief	
Contractnummer :	Projectleider : Krol, R. v/d	
Projectnummer : 110301.001100.001	Tekeningnummer : 04	Versie : I