


**LEGENDA**  
Verkeersplan Keizerslanden en Keizerspark

- Kruisingen**
- 1.1 Kruising Karel de Grofelaan-Hanzetracé
  - 1.2 Kruising Marinburgplein
  - 1.3 Kruising Karel de Grofelaan - Wezenland - Keizer Karellaan
  - 1.4 Kruising Ludgerstraat - Hanzetracé - Landsherenlaan
  - 1.5 Kruising Hanzetracé - Koning Wenzelstraat
  - 1.6 Kruising Hanzetracé - Balderikstraat
- Wegen**
- 2.1 Karel de Grofelaan-Noord
  - 2.2 Karel de Grofelaan-Zuid
  - 2.3 Spilthofstraat, Ludgerstraat en Keurkampsstraat
  - 2.4 Bernoldstraat
- Park**
- 3 Keizerspark
- object grenzen

**LEGENDA**  
nieuwe situatie

- 1 befontegels 300x300x60  
halfsteensverband, haaks op looprichting  
Kleur: grijs
  - 2 dubbelklinkers, dik 80  
halfsteensverband, haaks op rijrichting  
Kleur: grijs
  - 3 gebakken klinkers keformaat  
vrijgekomen uit bestaande situatie  
keperverband, kleur: rood
  - 4 befontegels keformaat  
elieboogverband  
Kleur: rood
  - 5 gebakken klinkers keformaat  
vrijgekomen uit bestaande situatie  
elieboogverband, kleur: rood
  - 6 handhaven bestaande asfaltverharding  
aantbrengen slijtaag met glimmers
  - 7 aanbrengen top laag (overlagen)  
minimaal 40mm SMA-NL 11A
  - 8 befontegels 300x300x80  
halfsteensverband, haaks op rijrichting  
Kleur: rood
  - 9 aanbrengen nieuwe asfalt constructie  
- 20mm SMA-NL 11B  
- 50mm AC Base 16/22 T1  
- 65mm AC Base 22 D1
  - 10 aanbrengen nieuwe asfalt constructie  
met roe top laag
  - 11 bloemrijk gras
  - 12 gazongras
  - 13 invalideinert (standaarddetail 23)
- ☀ nieuwe lichtmast  
aansluiten op energienet
  - ☀ handhaven bestaande lichtmast
  - ☀ straatkolk
  - ☀ nieuwe hoogte
  - ☀ talud van gebakken klinkers  
keformaat  
Kleur: rood  
markering van betonstraatsteen  
keformaat  
Kleur: wit
  - ☀ talud van asfalt  
thermojast markering, kleur: wit
  - ☀ boomspiegel  
opsluitband 100x200  
afmeting afhankelijk  
van orde grootte boom  
graafput  
aansluiten op energienet
  - 1 planten boom  
Betula Ermani (Berk) 30/35
  - 2 planten boom  
Fraxinus angustifolia (Es) 30/35
  - 3 planten boom  
Ulmus 'New Horizon' 30/35
  - 4 planten boom  
Quercus Robur 30/35
  - 5 planten boom  
Tilia Cordata 30/35
  - ☀ bestaande riolering

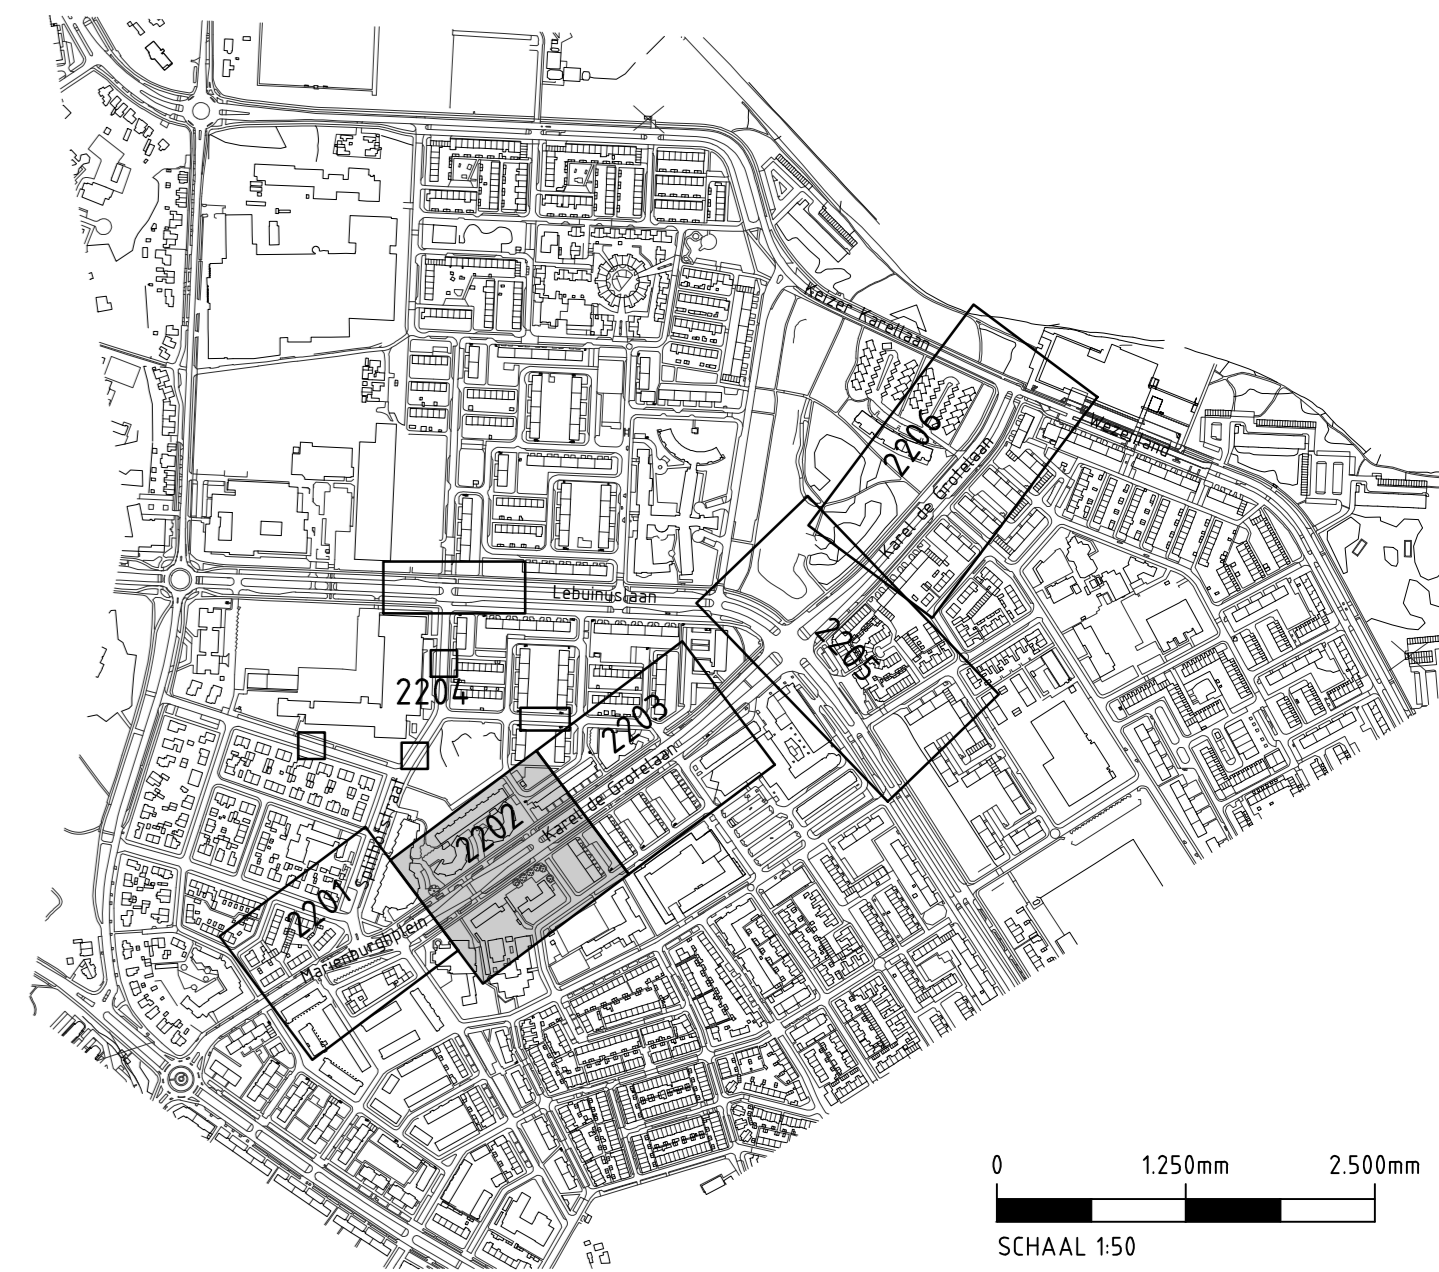



0 1:250mm 2:500mm  
SCHAAAL 1:50  
0 5m 10m  
SCHAAAL 1:200

Maten in m, materiaalmaten in mm, hoogtematen in m t.o.v. N.A.P.  
Voor dwarsprofielen zie tekening Dv114.9.1.2207


**GEMEENTE DEVENTER**  
**VERKEERSPLAN KEIZERSLANDEN EN KEIZERSPARK**

Definitief ontwerp  
Nieuwe situatie

Witteveen Bos	Geschied M.J. Sluiter	Schaal 1:50/200
Postbus 233 7400 KE Deventer Telefoon 0570 69 11 11 Telefax 0570 69 3344	Geschied A. Nengerman	Dv114.9.1.2202
	Geschied H.J. Radix	Tekening AD
	Datum 23 juni 2011	

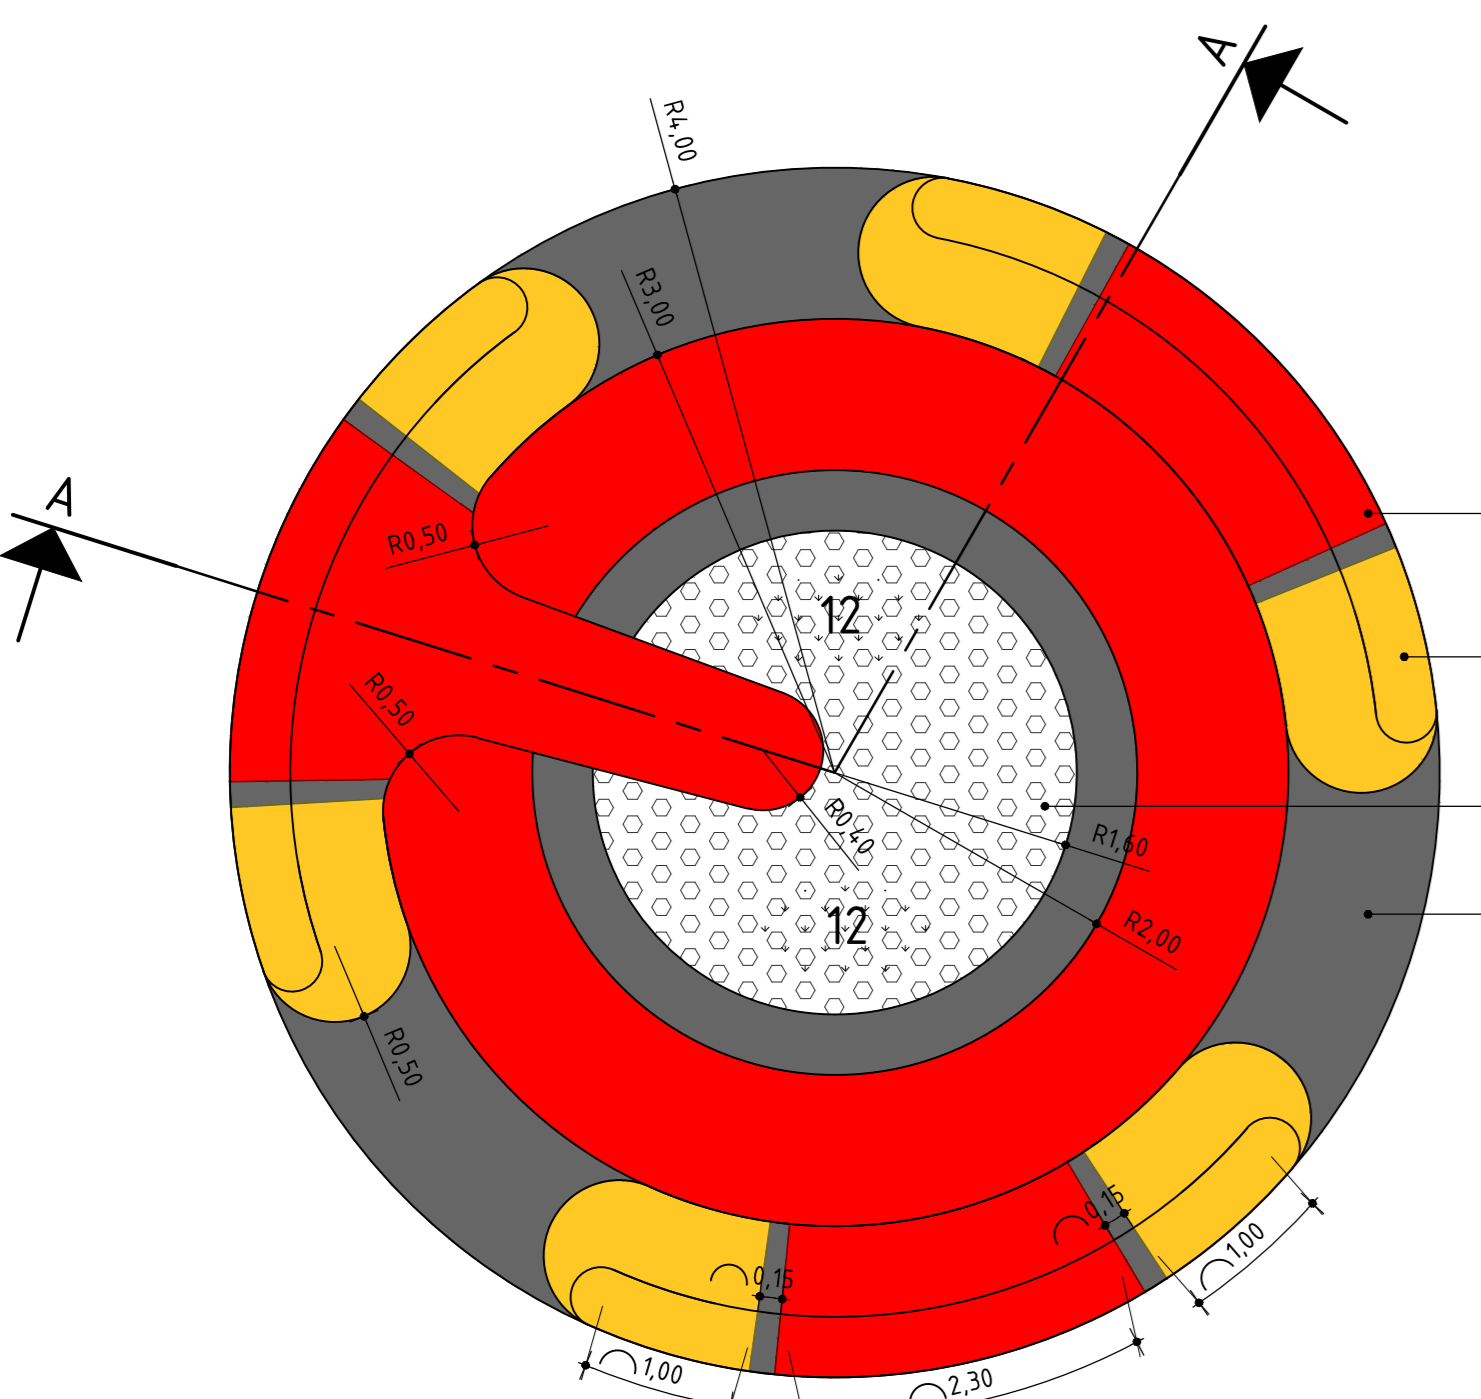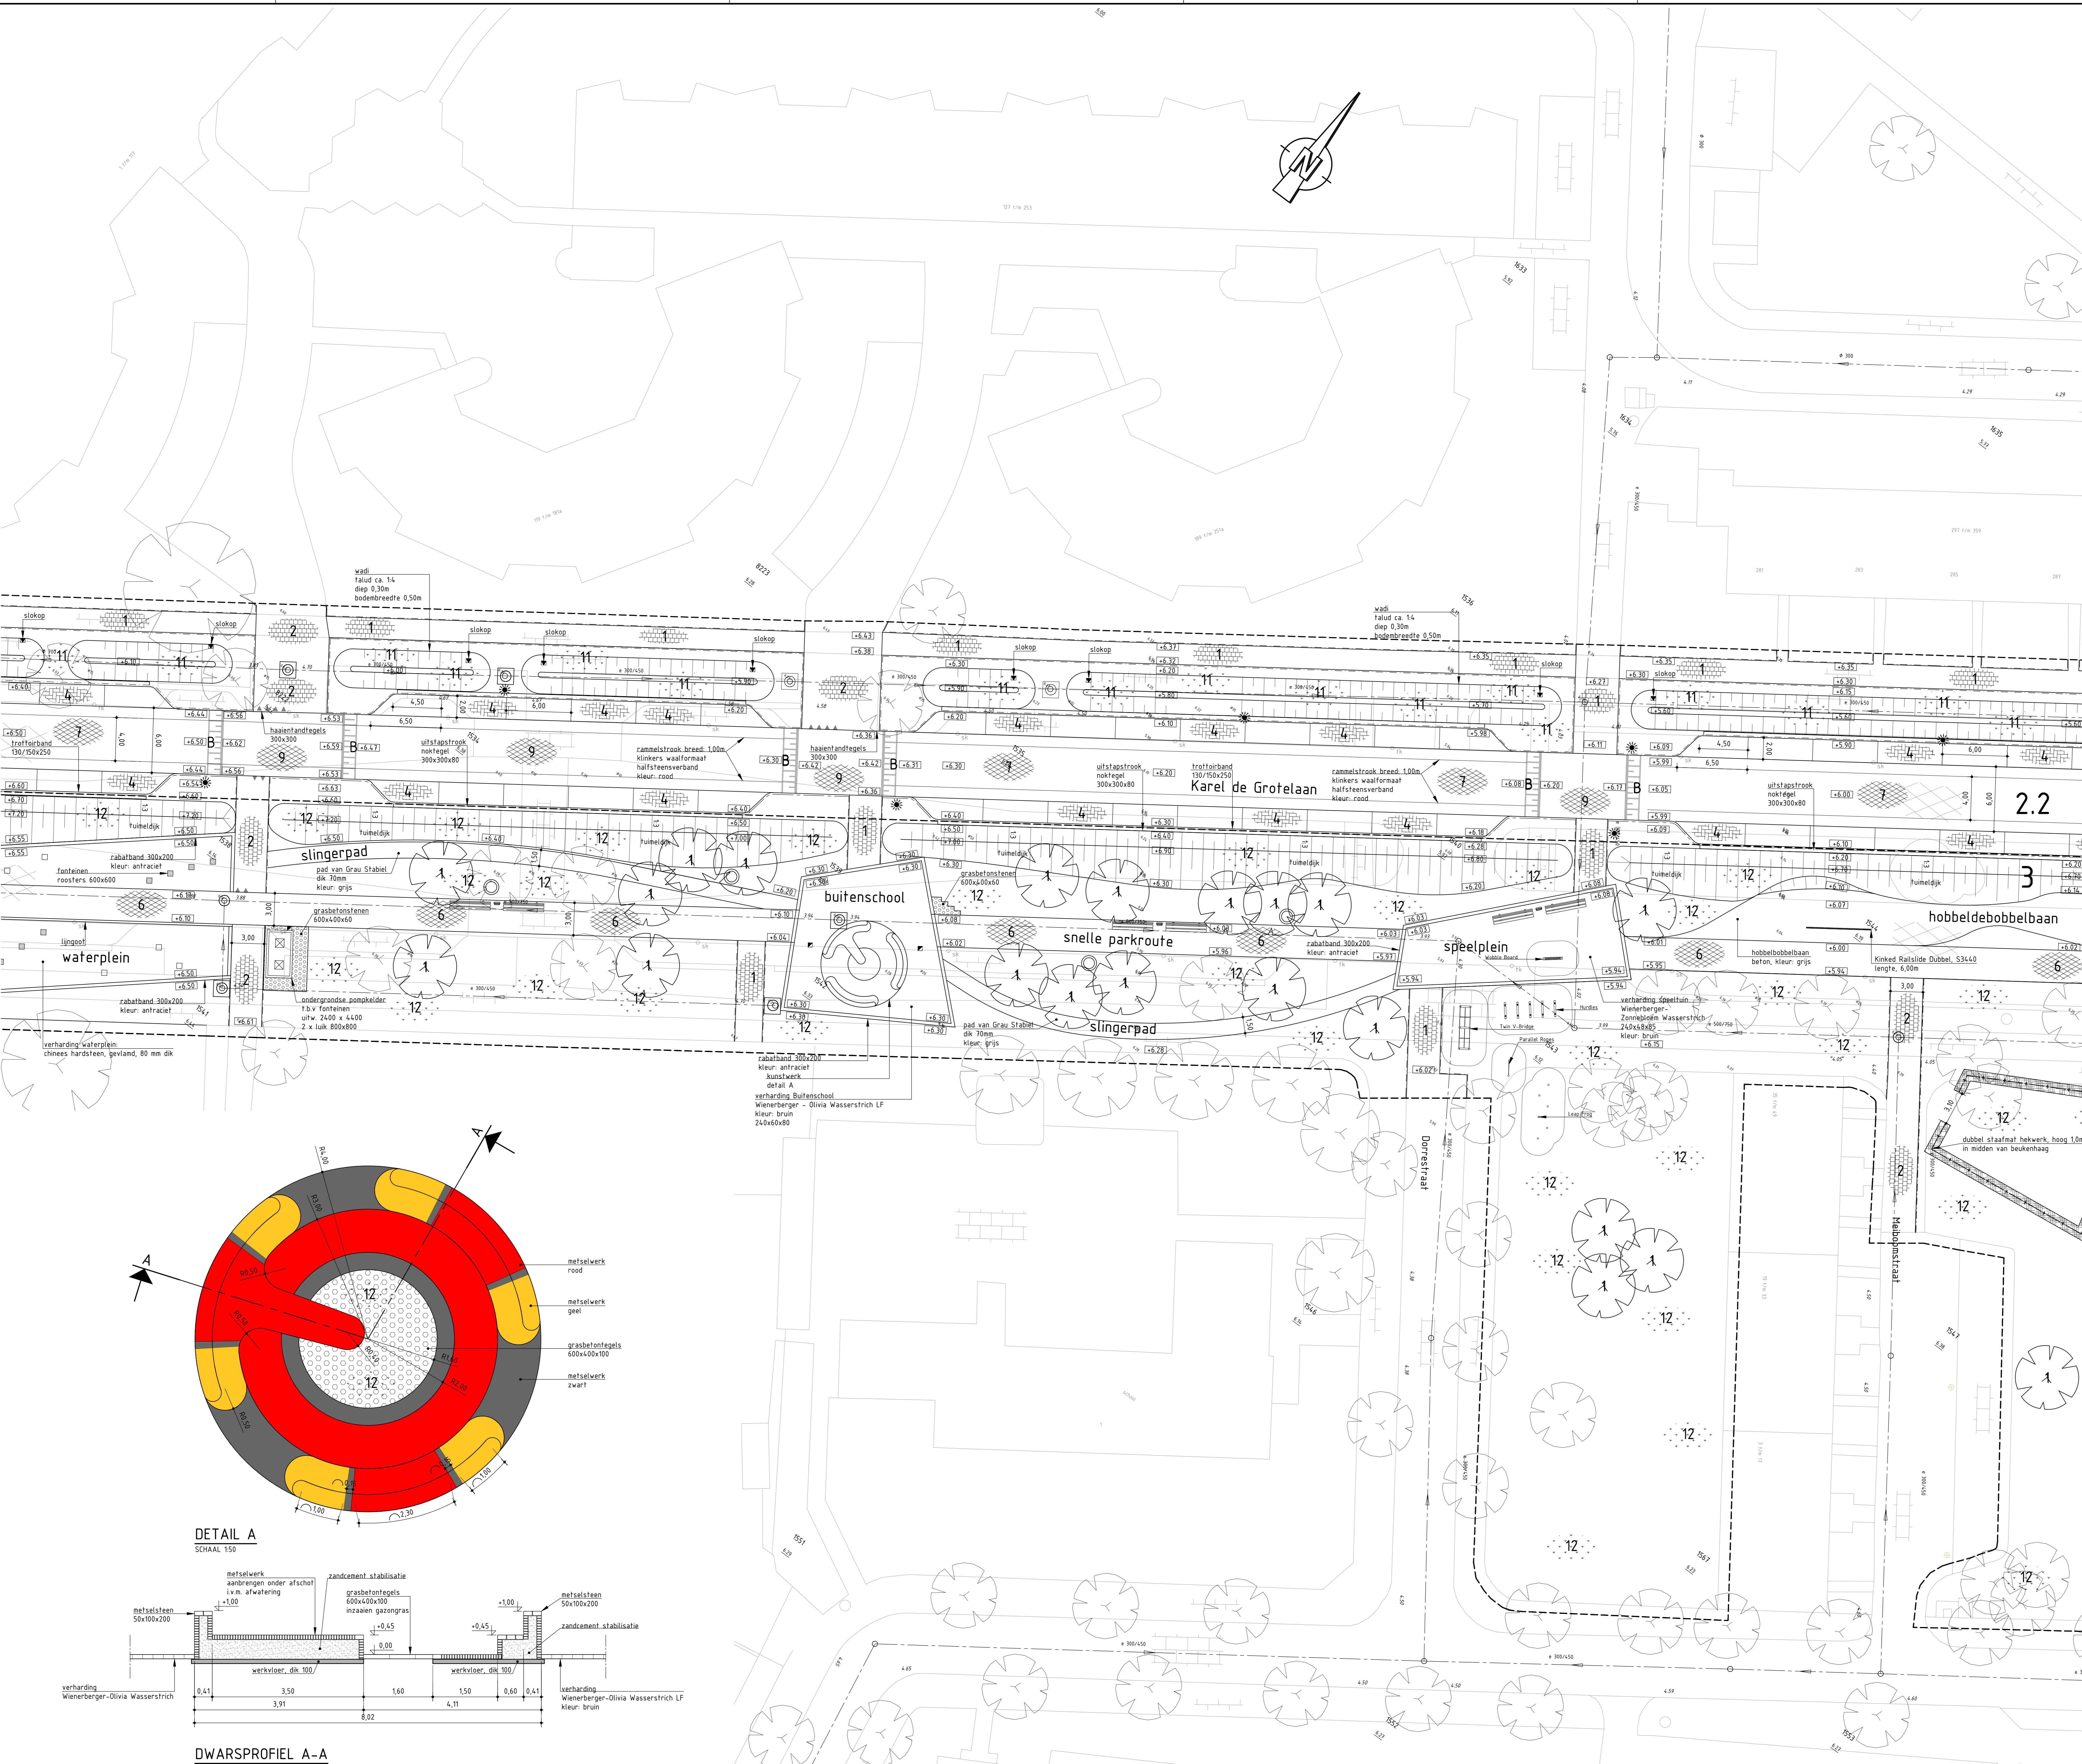

**DETAIL A**  
SCHAAAL 1:50

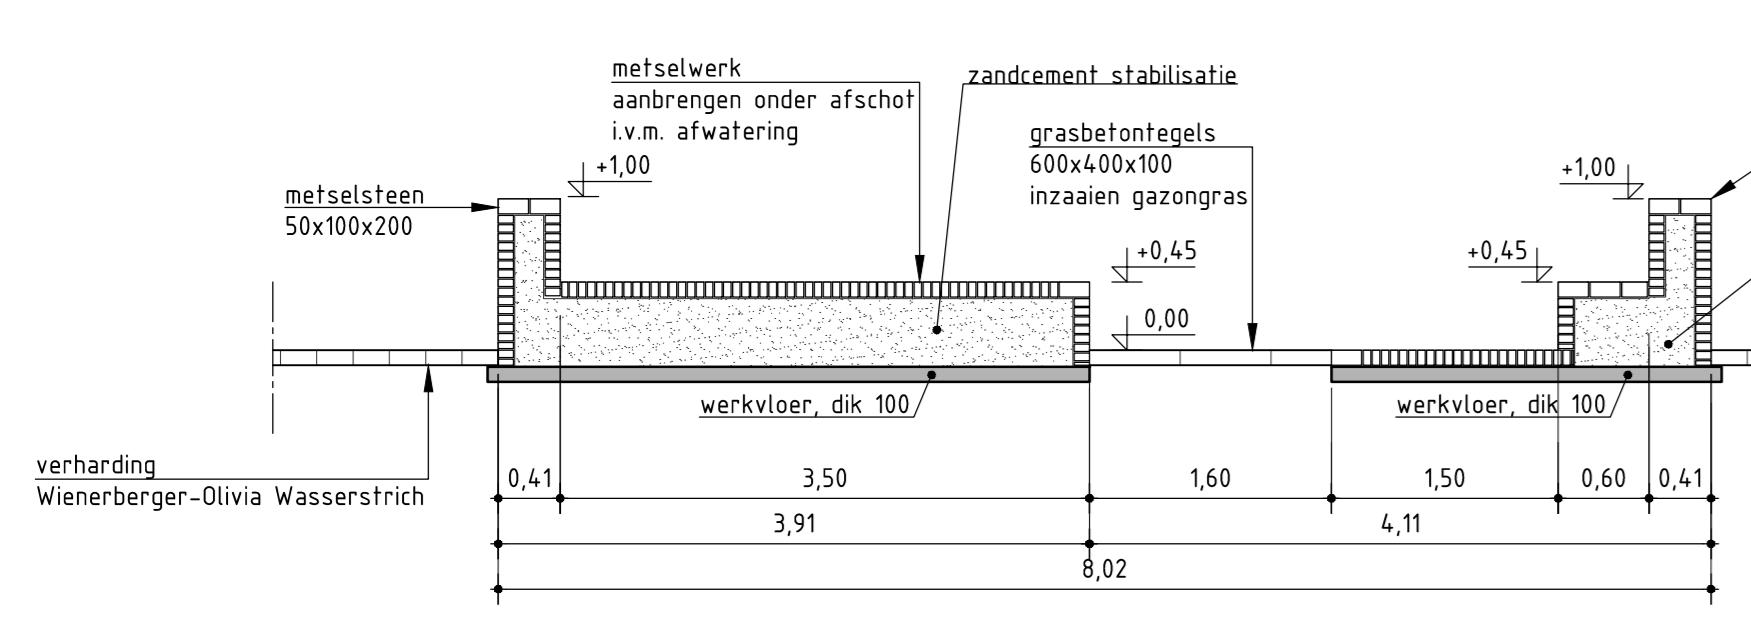

**DWARSPROFIEL A-A**  
SCHAAAL 1:50