

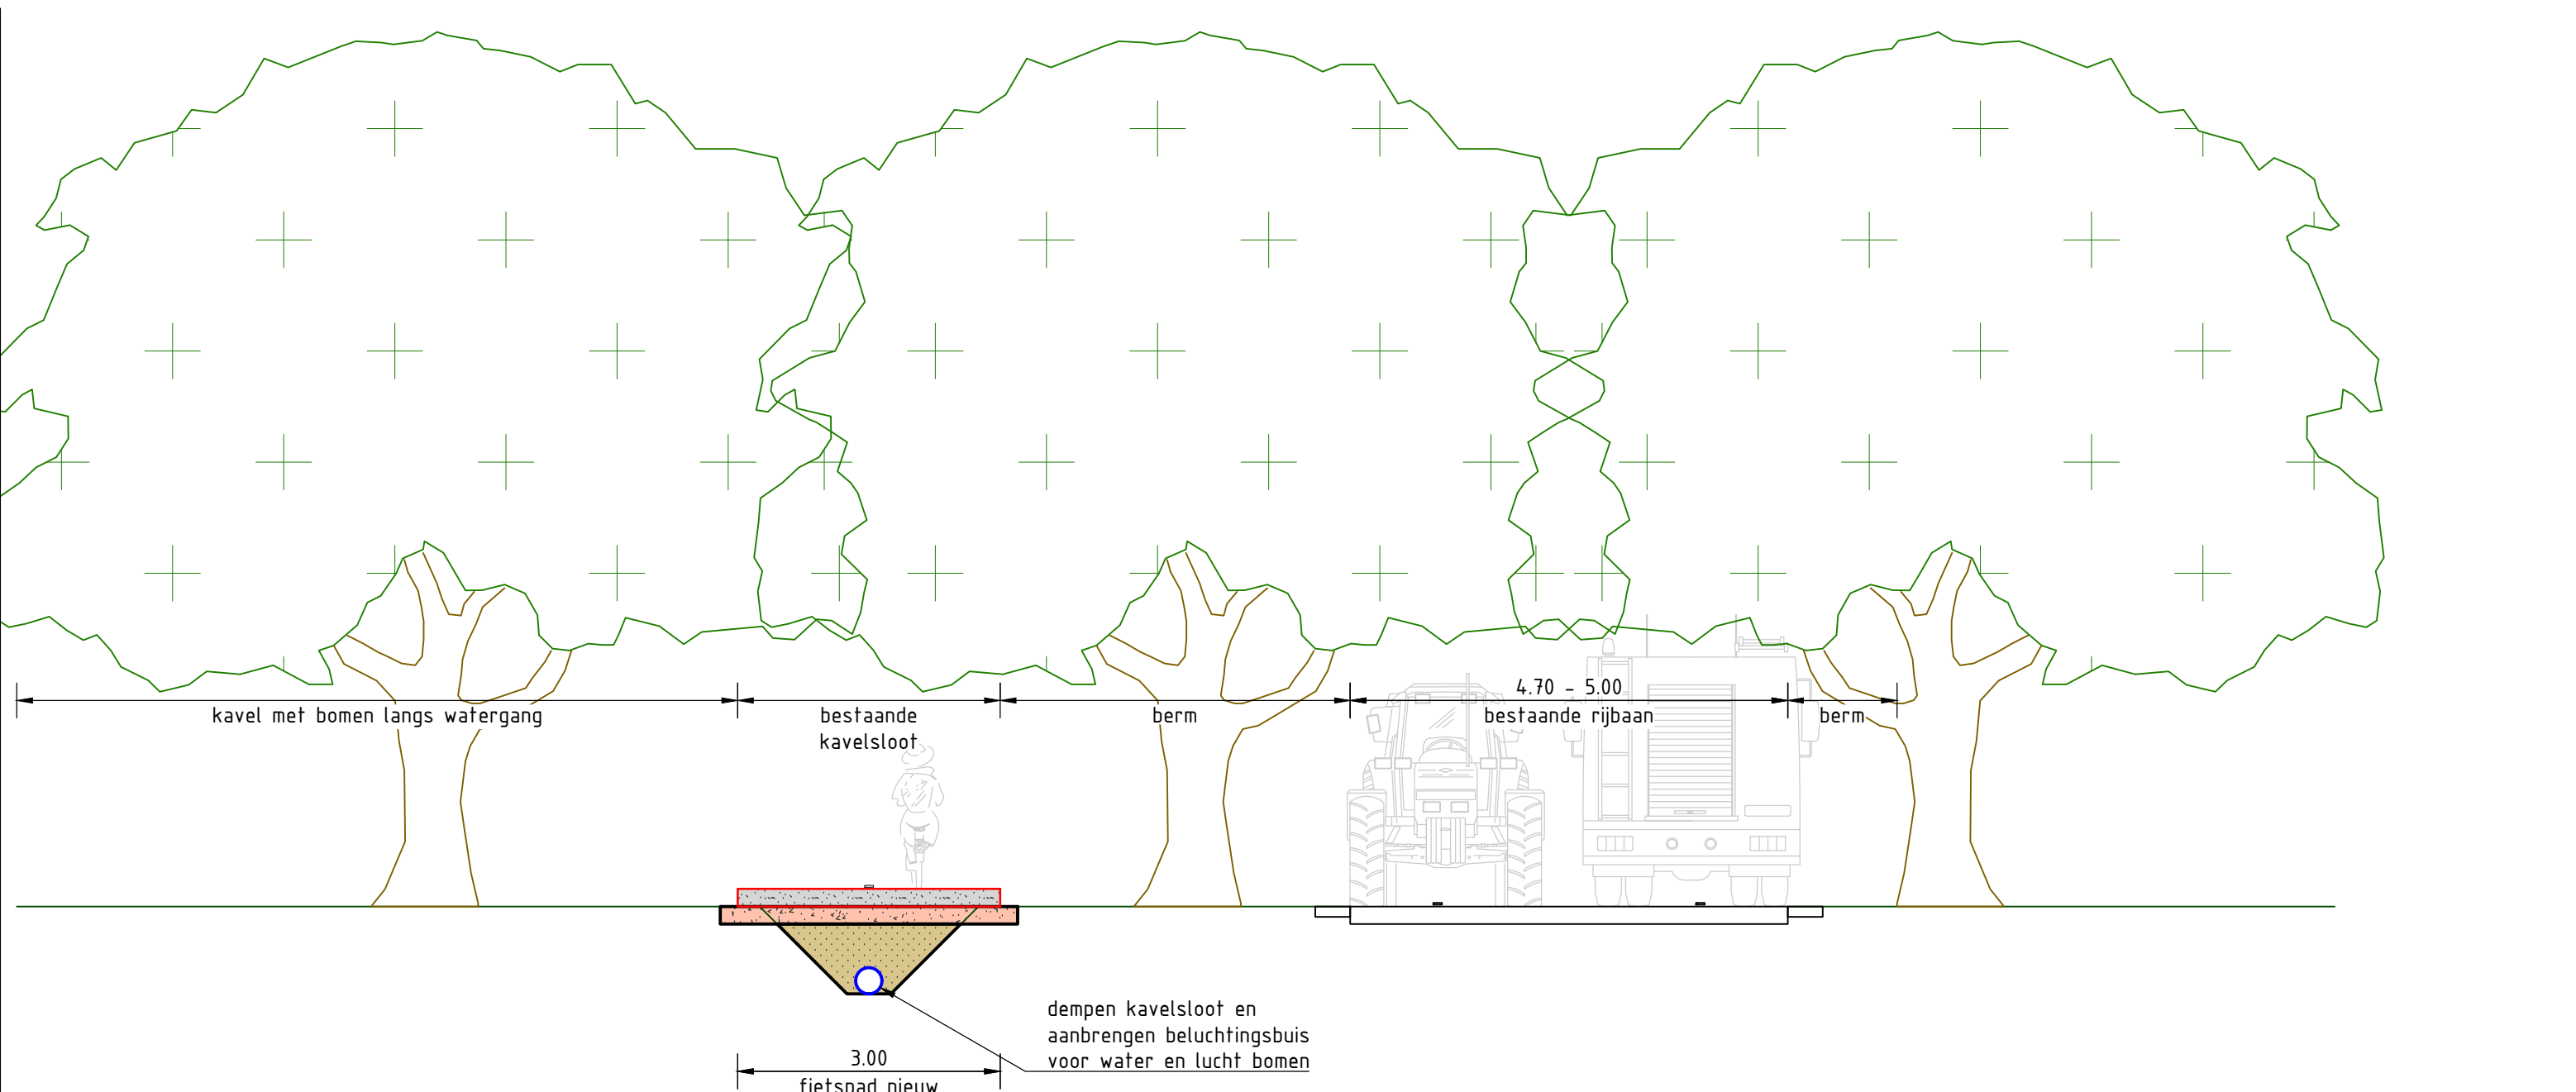



VERKENNING FIETSVERBINDING OOSTERMAATSDIJK

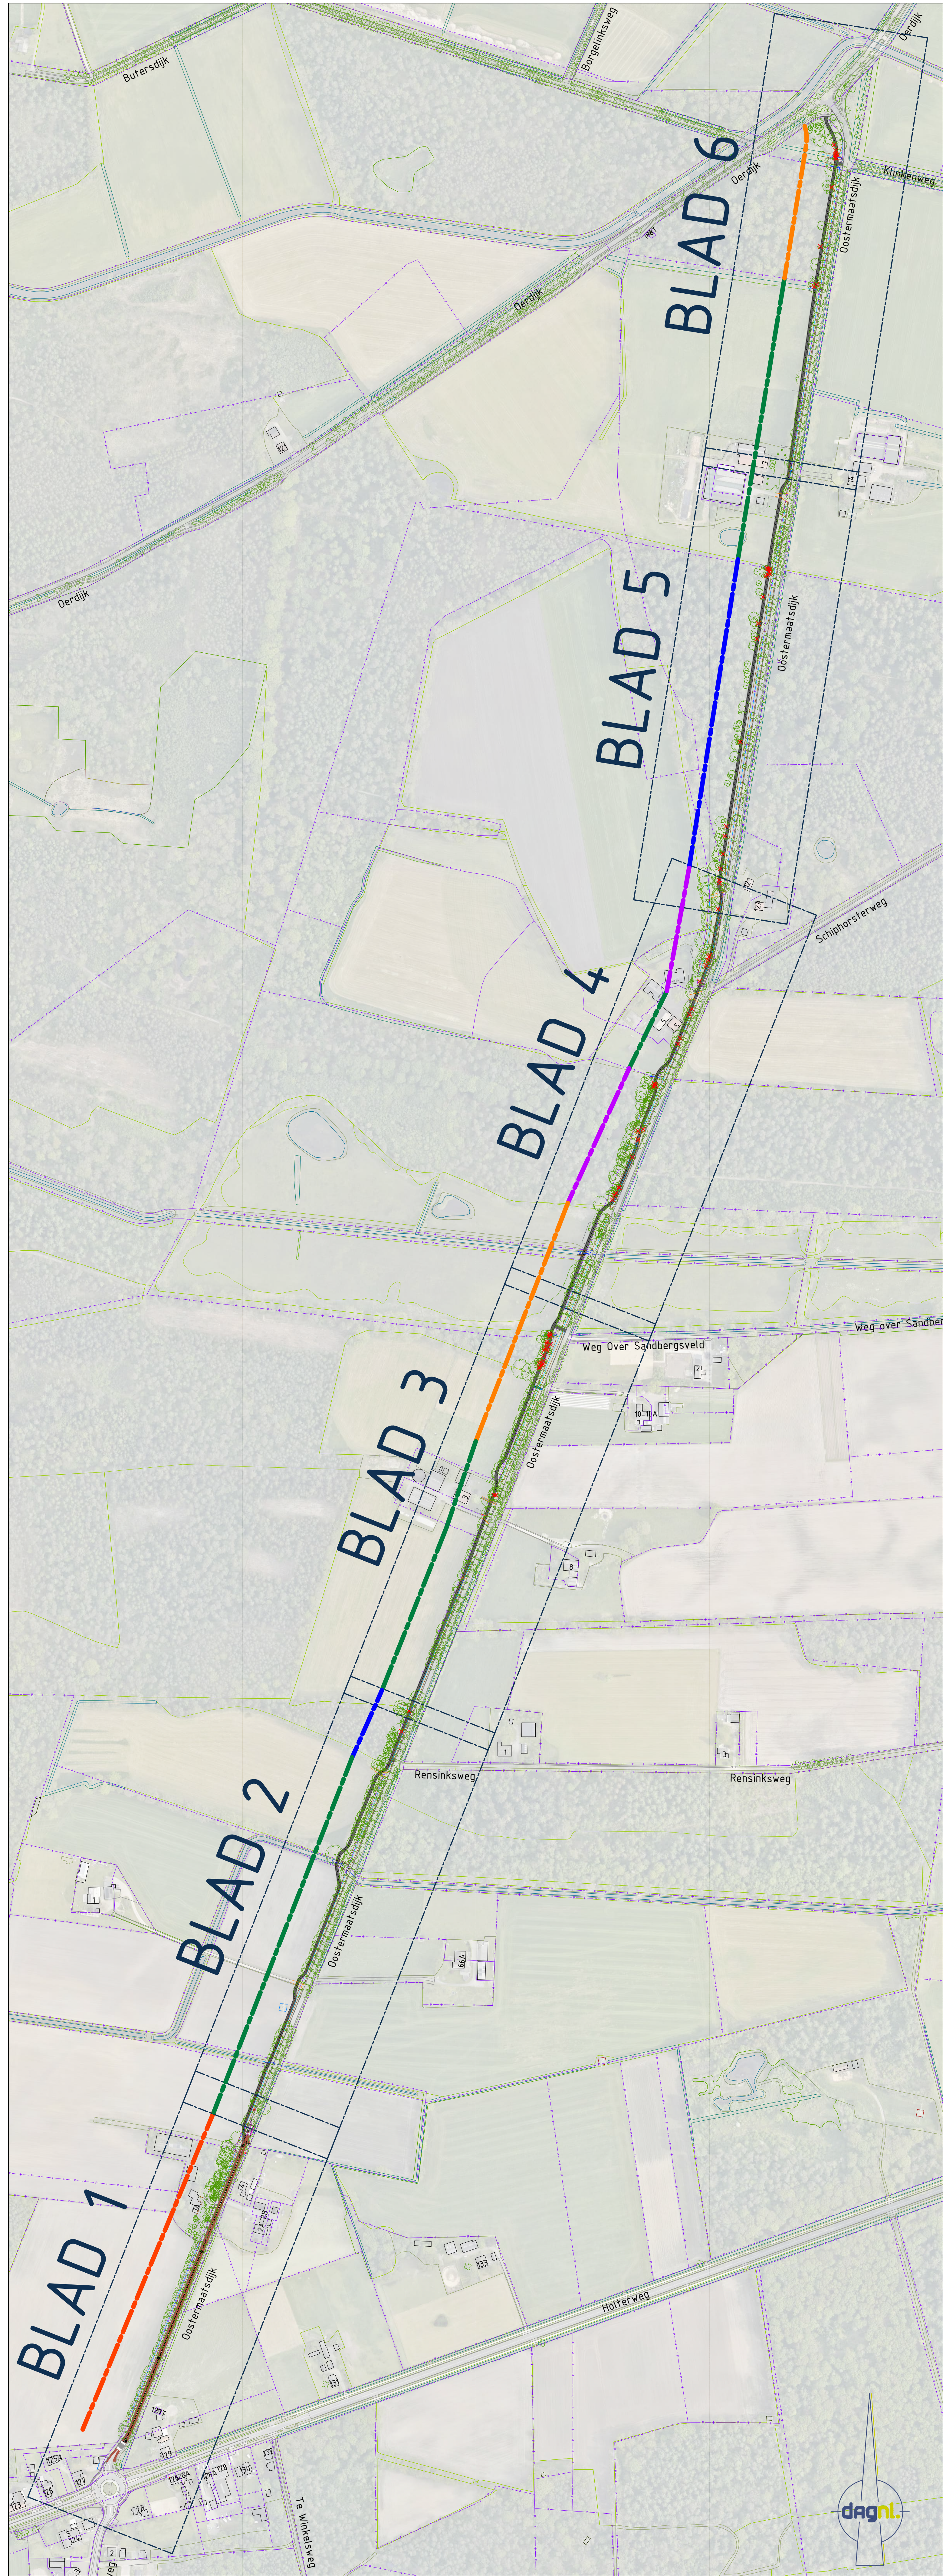

Principeprofiel A - Fietspad over bestaande kavelsloot

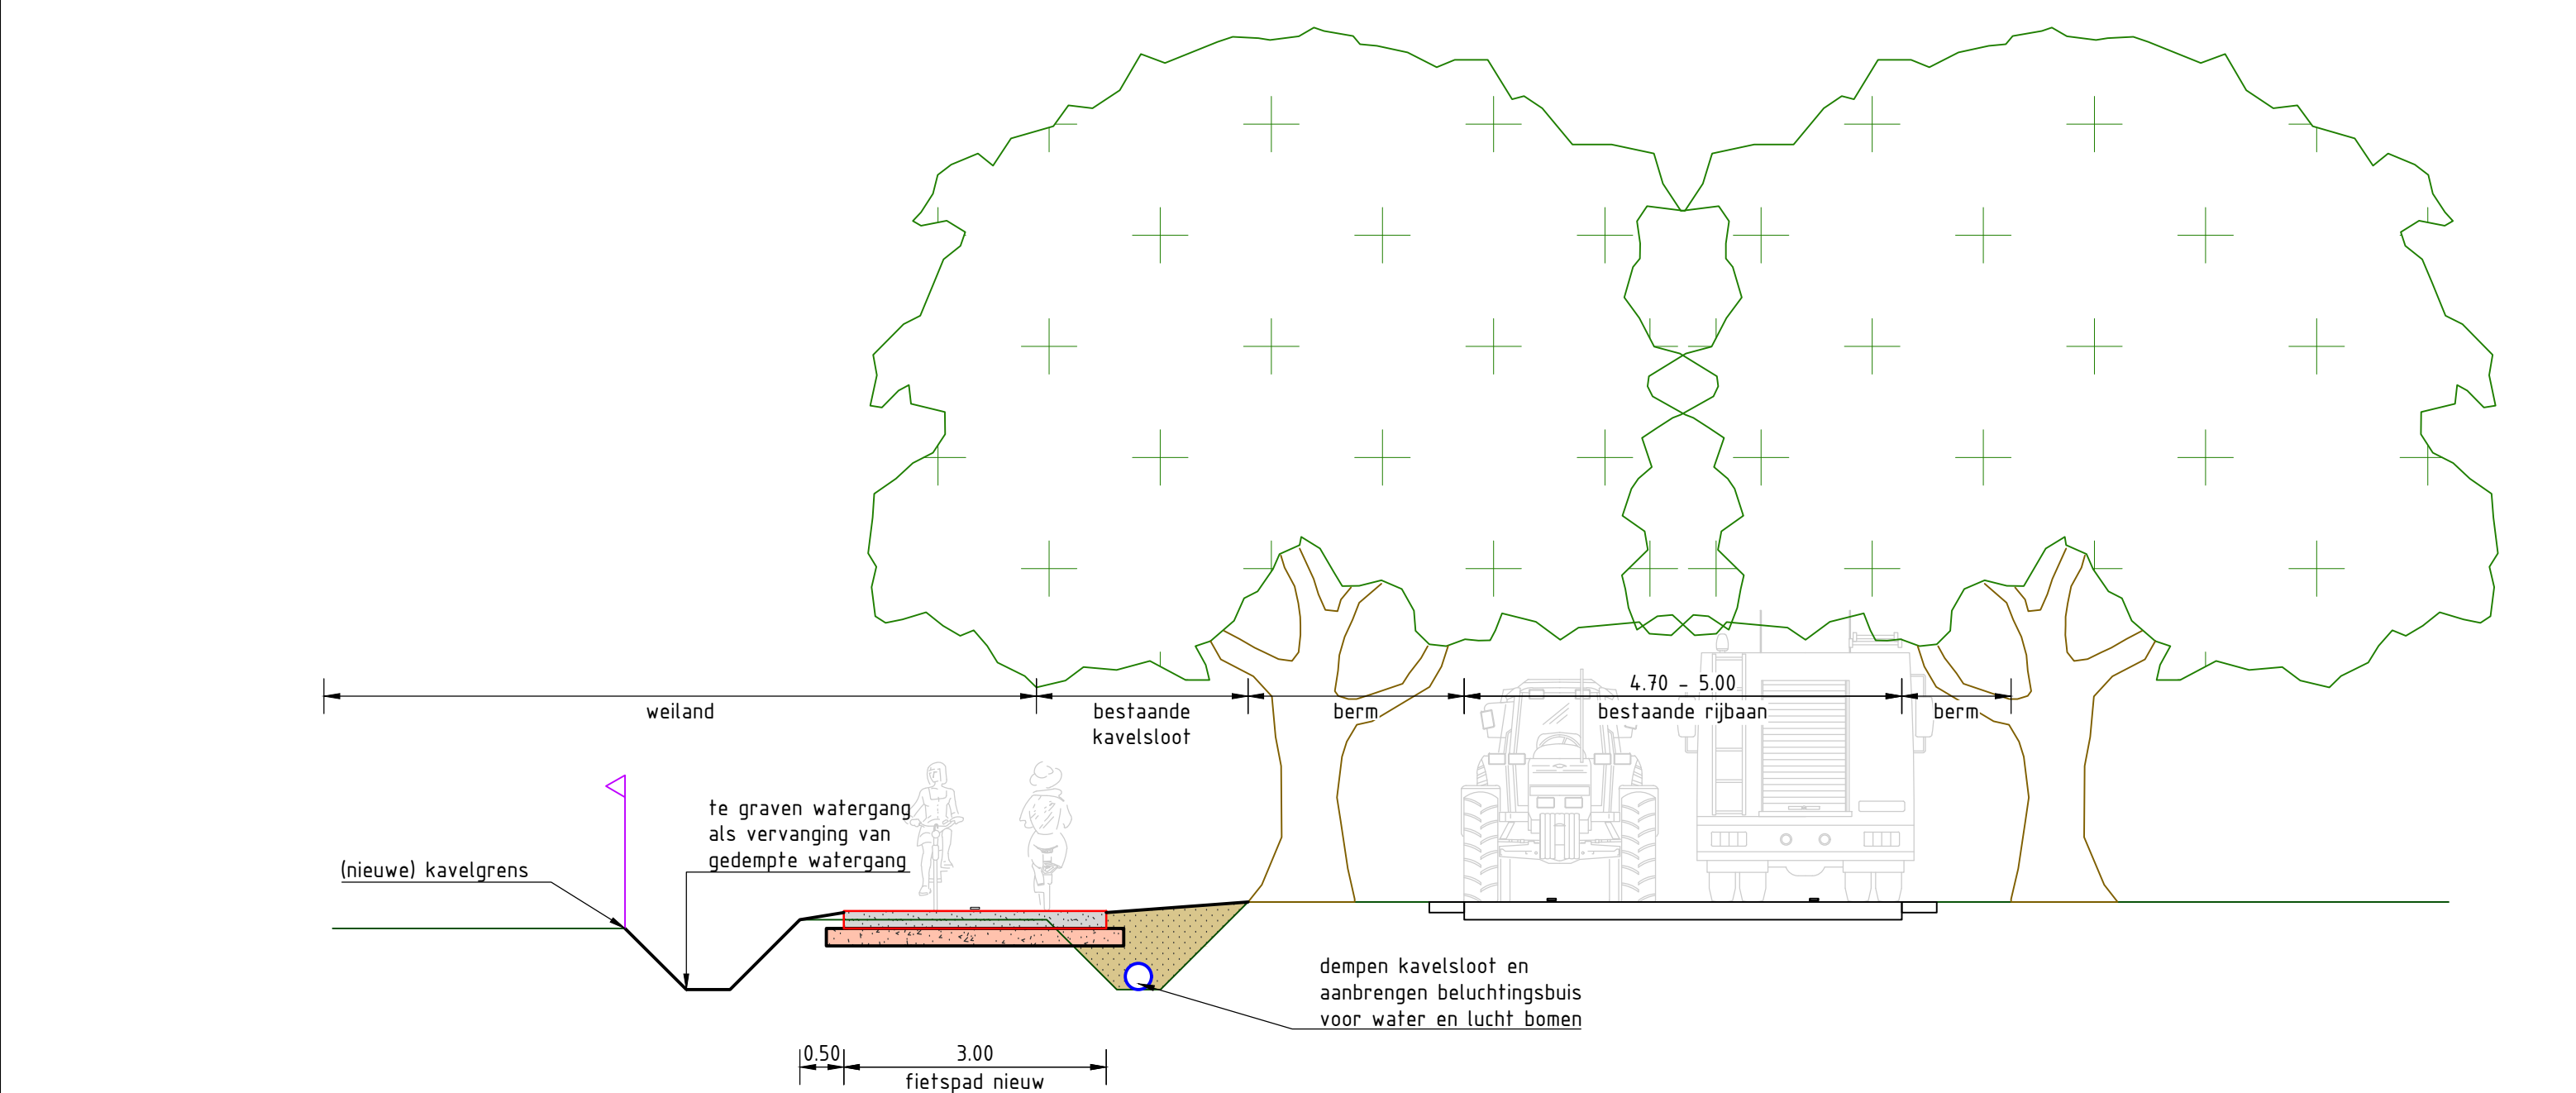


Principeprofiel B - Fietspad langs weiland of bebouwing

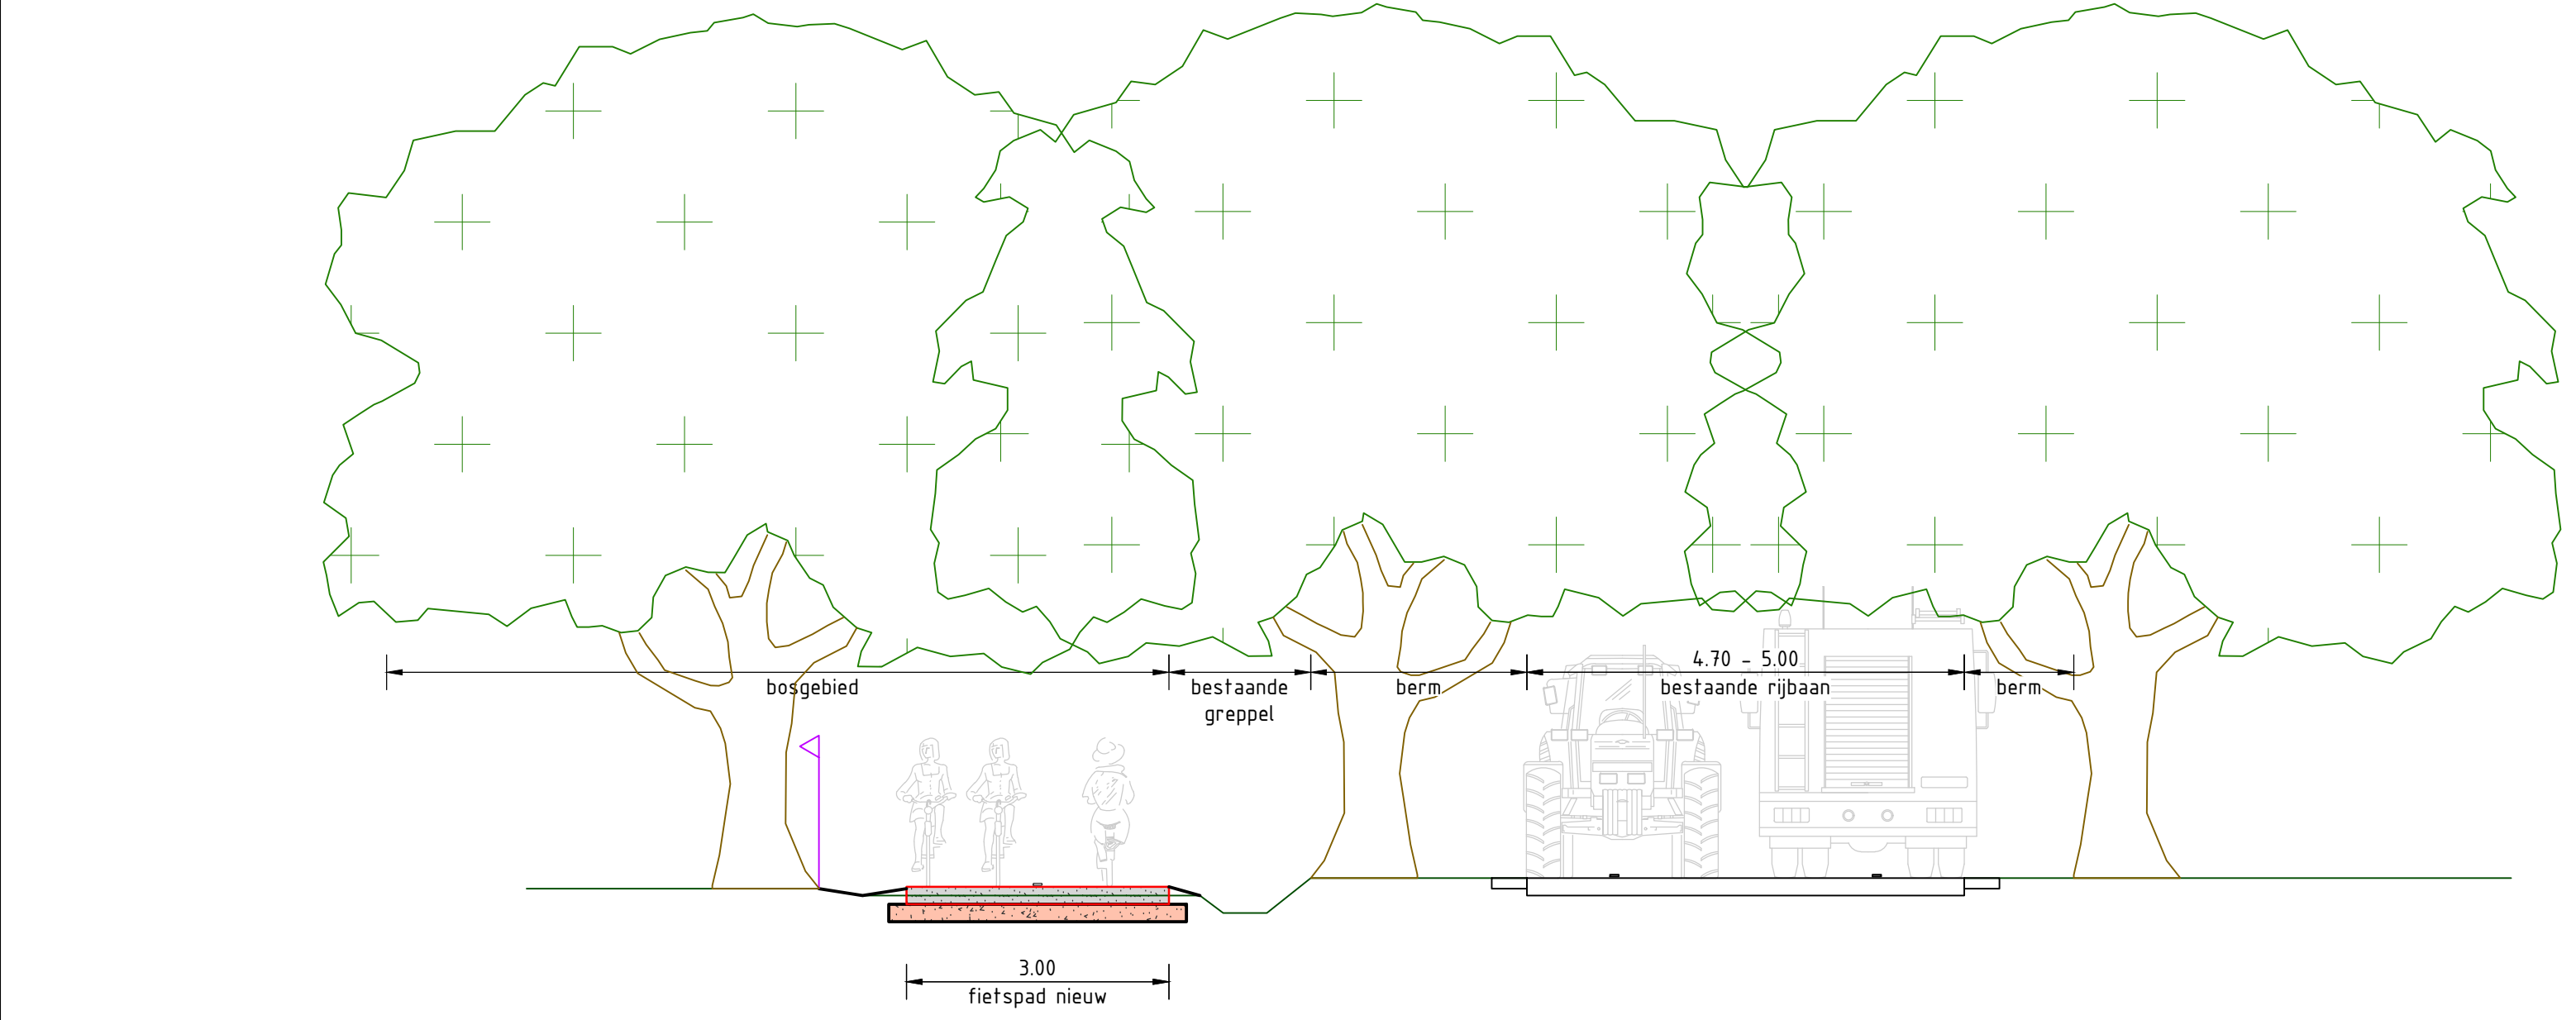

Principeprofiel C - Fietspad door bosgebied



Principeprofiel D - Fietzers parallel aan rijbaan

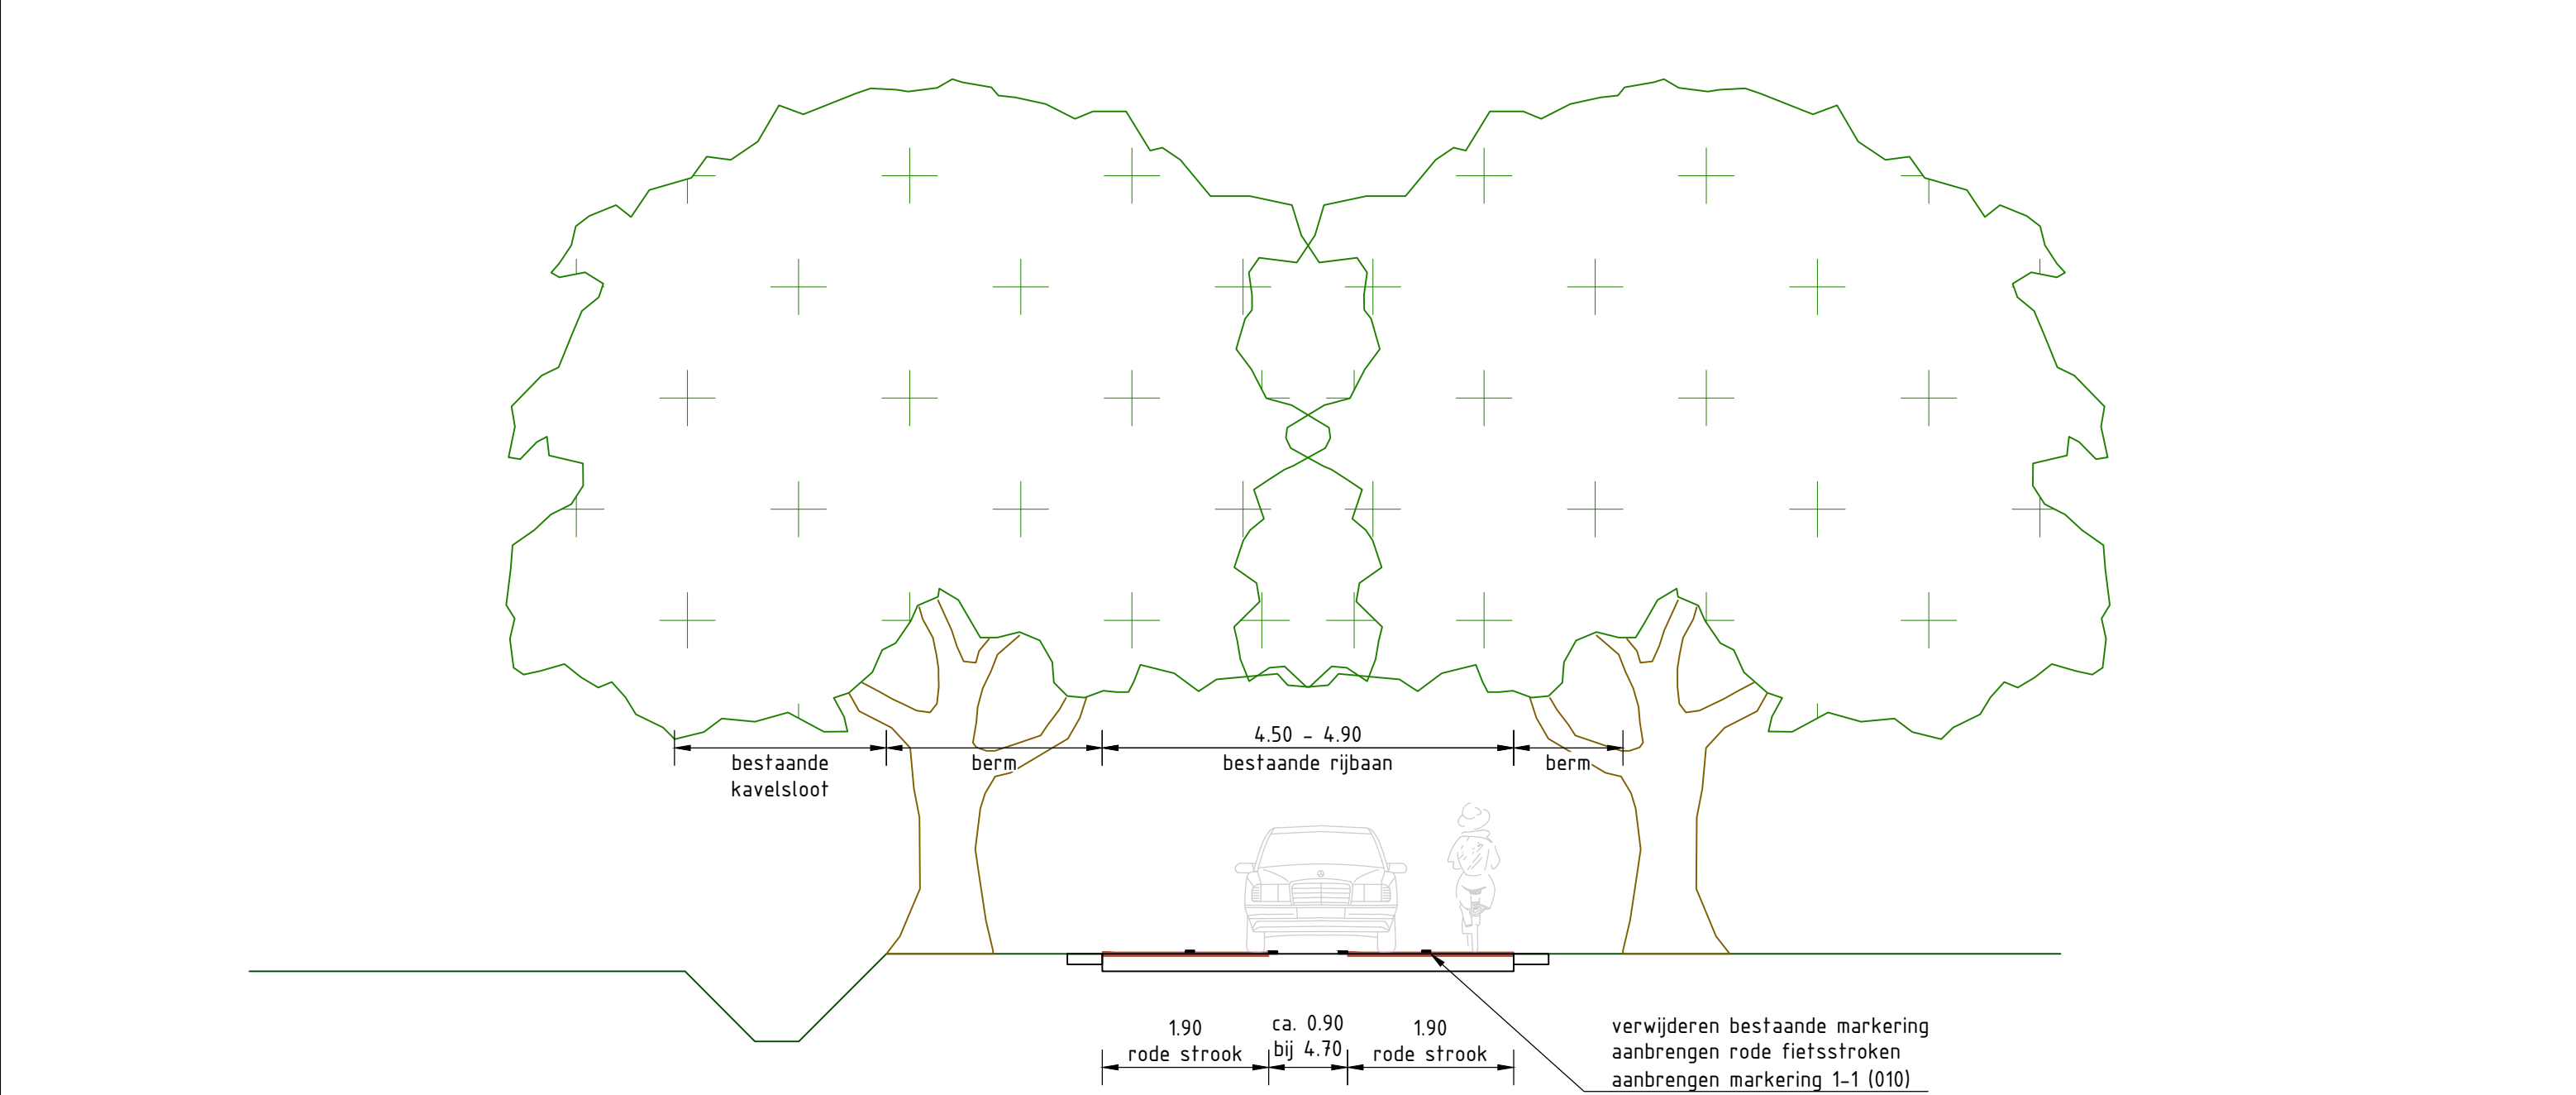

Principeprofiel E - Fietzers op de rijbaan

