
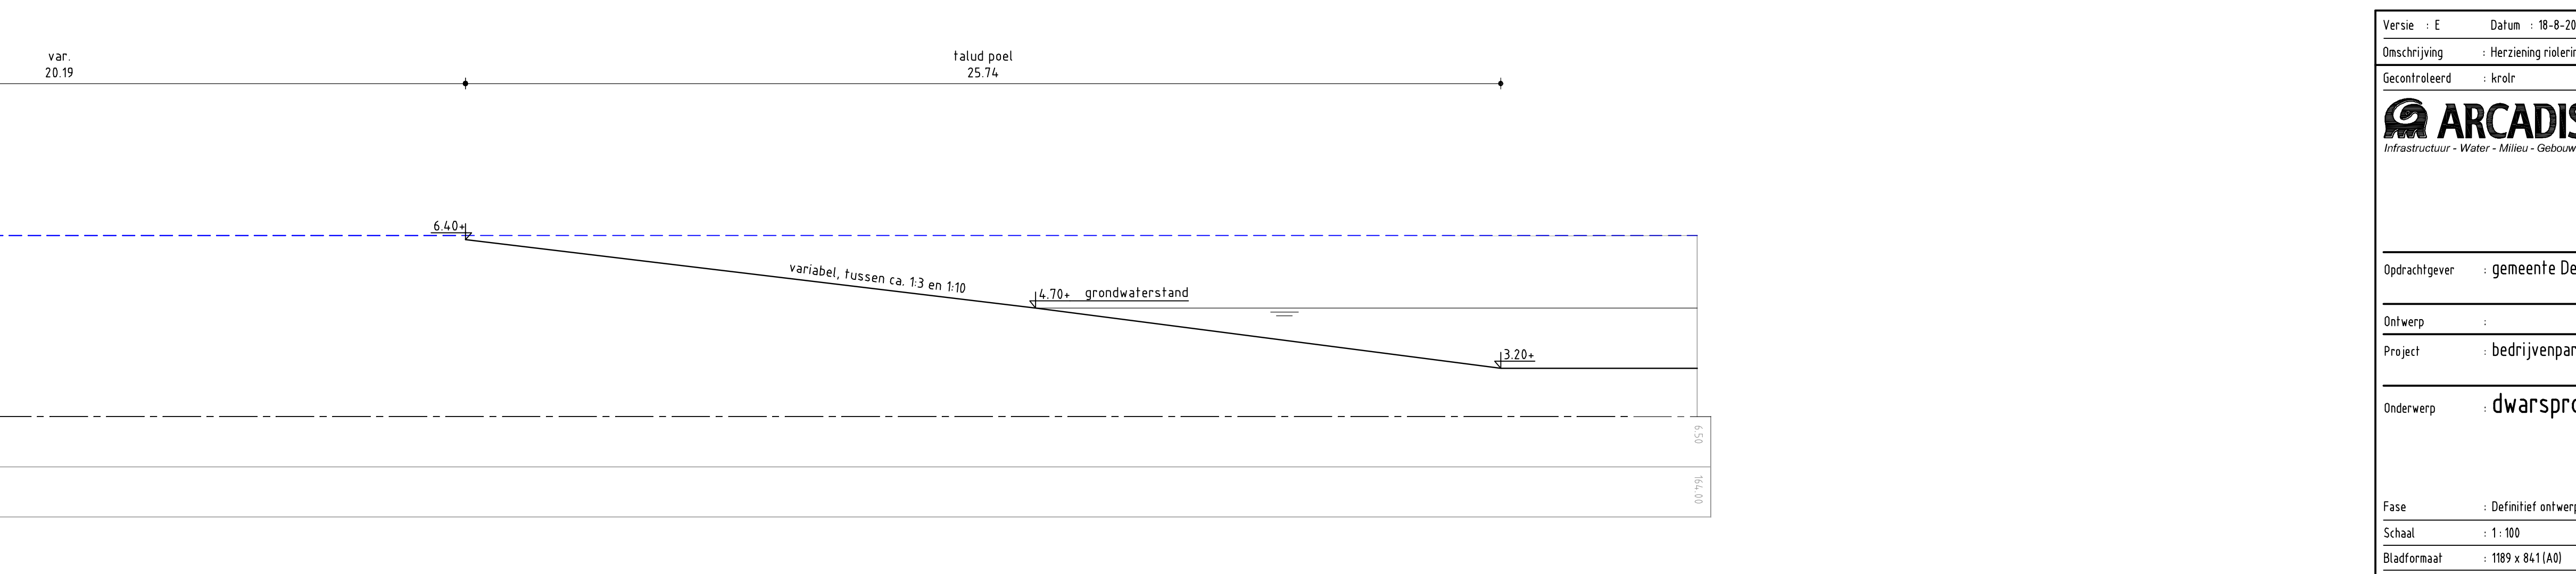
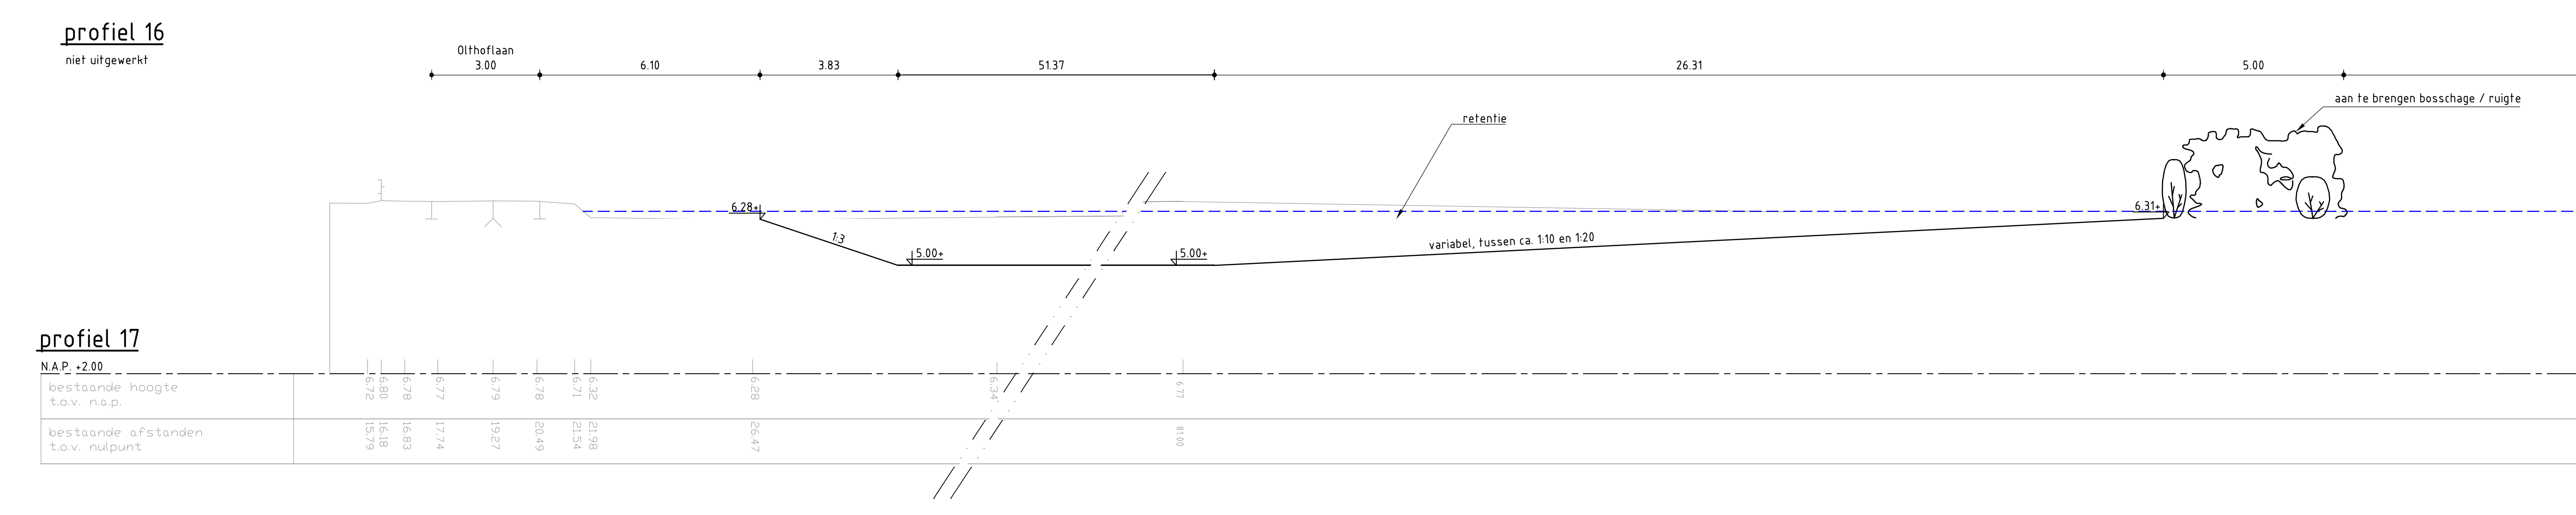
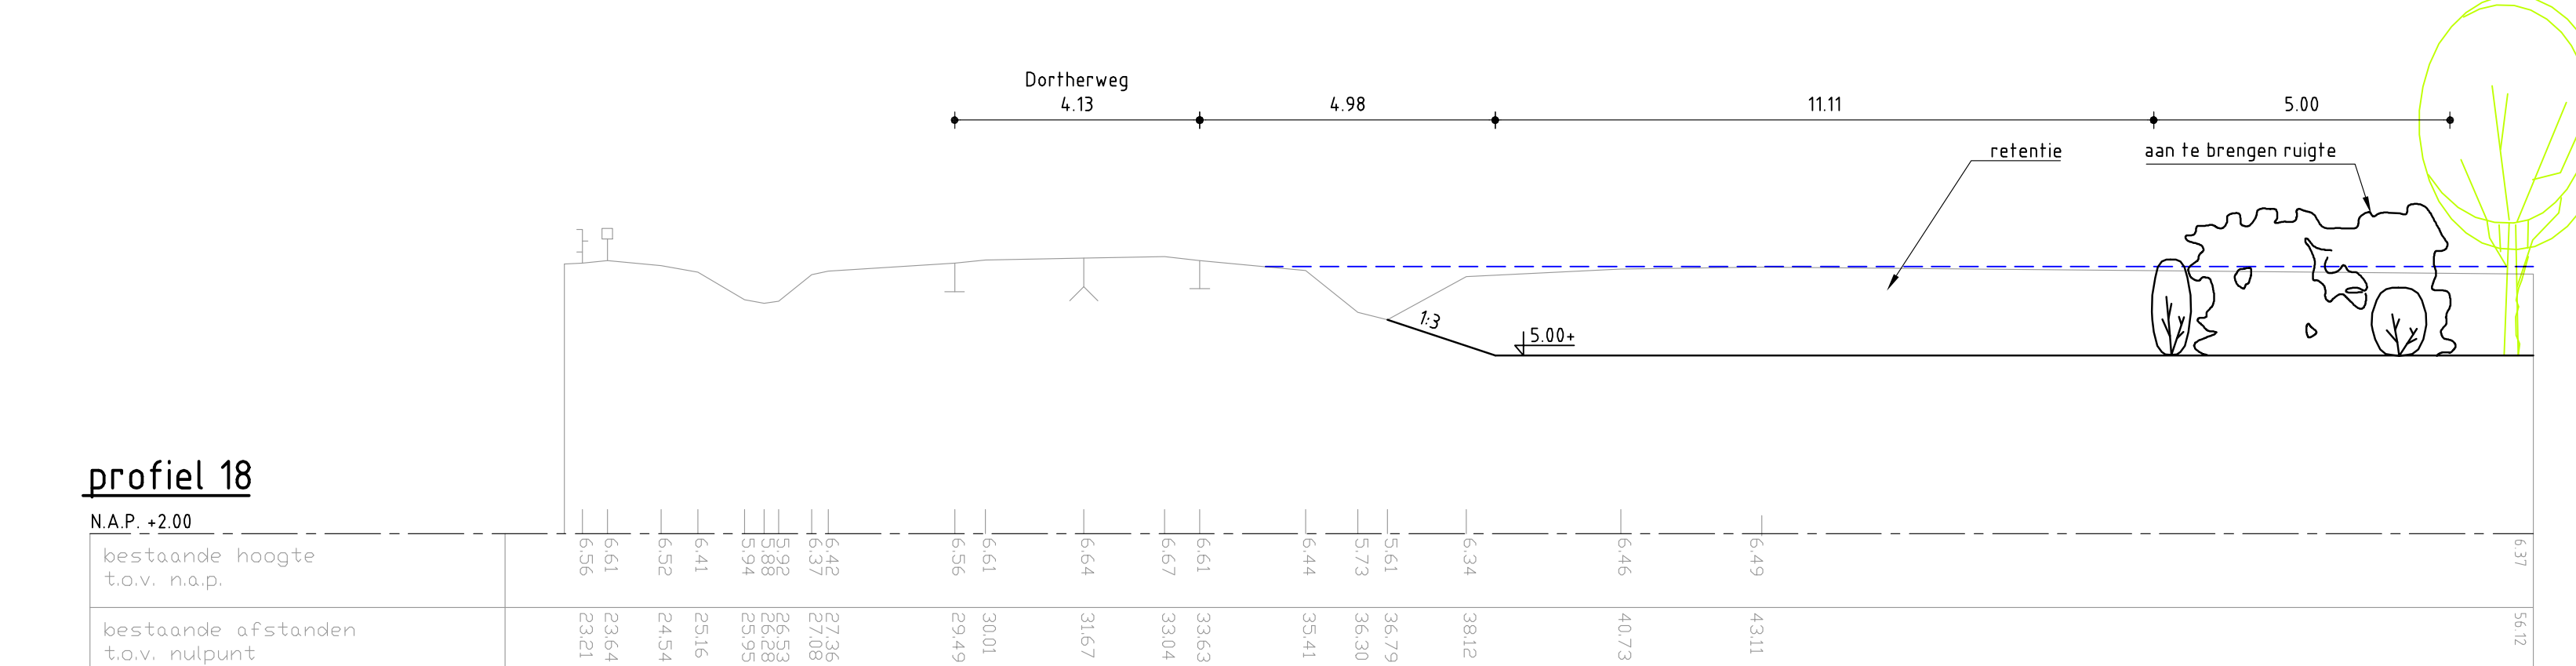


VERKLARING

- ↑ 4.50m nieuwe hoogte
- ↑ kavelgrens
- hoogwaterlijn, +4.50m N.A.P. (1:100)

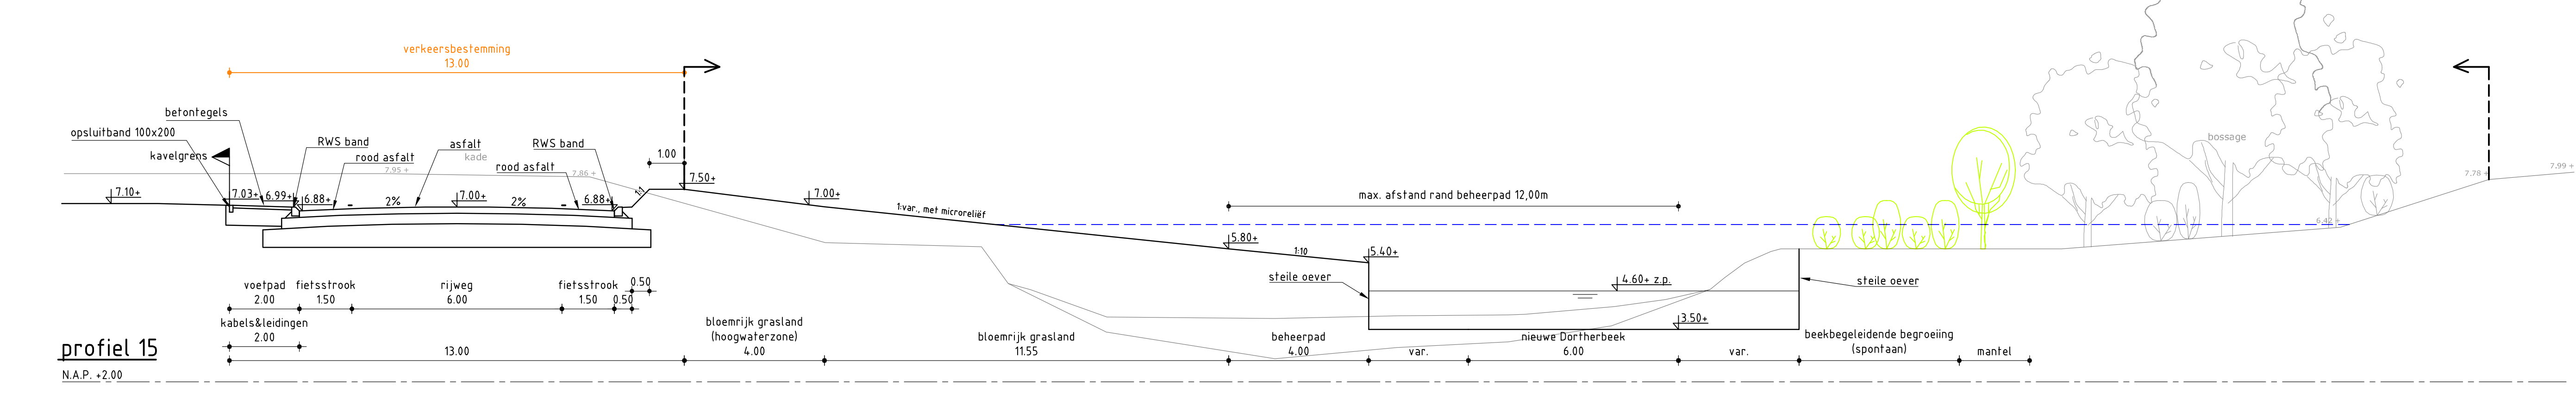

		Hiet Rievelid 50a Postbus 673 7300 AR Apeldoorn Tel: 055 5815 699 Fax: 055 5815 699 info@arcadis.nl www.arcadis.nl		Opmachtgever gemeente Deventer		
Fase Schaal		Definitief ontwerp 1:100		Divisie Milieu & Ruimte		
110301.001100.001		07		E		